
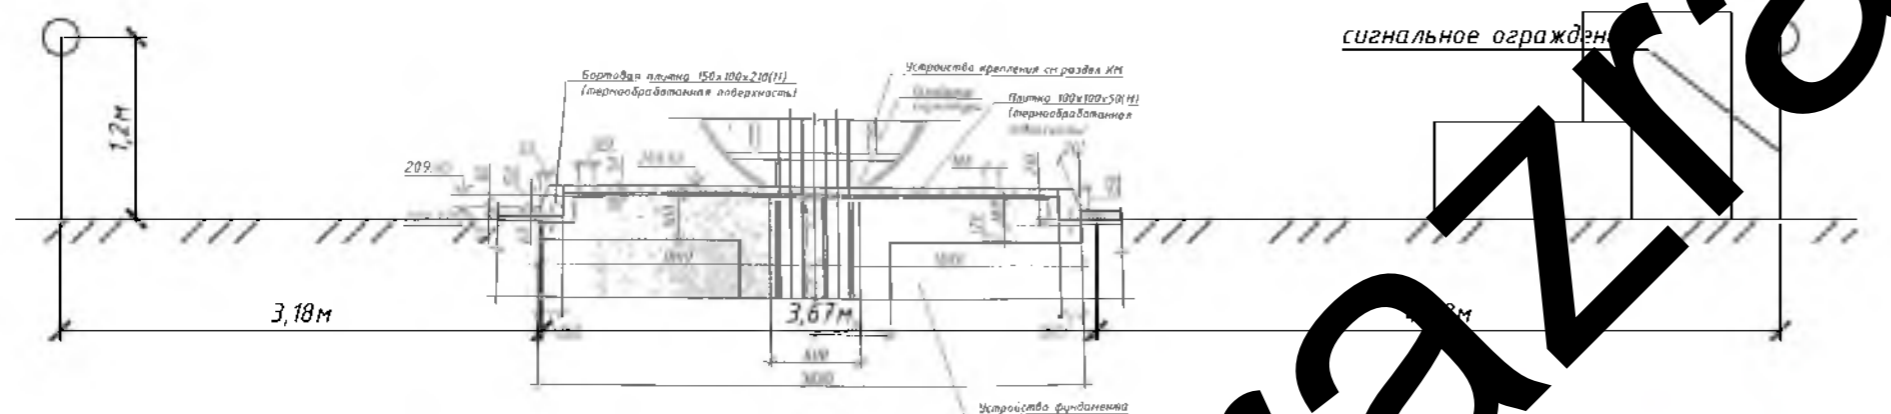



Схема стройгенплана на основной и подготовительный периоды

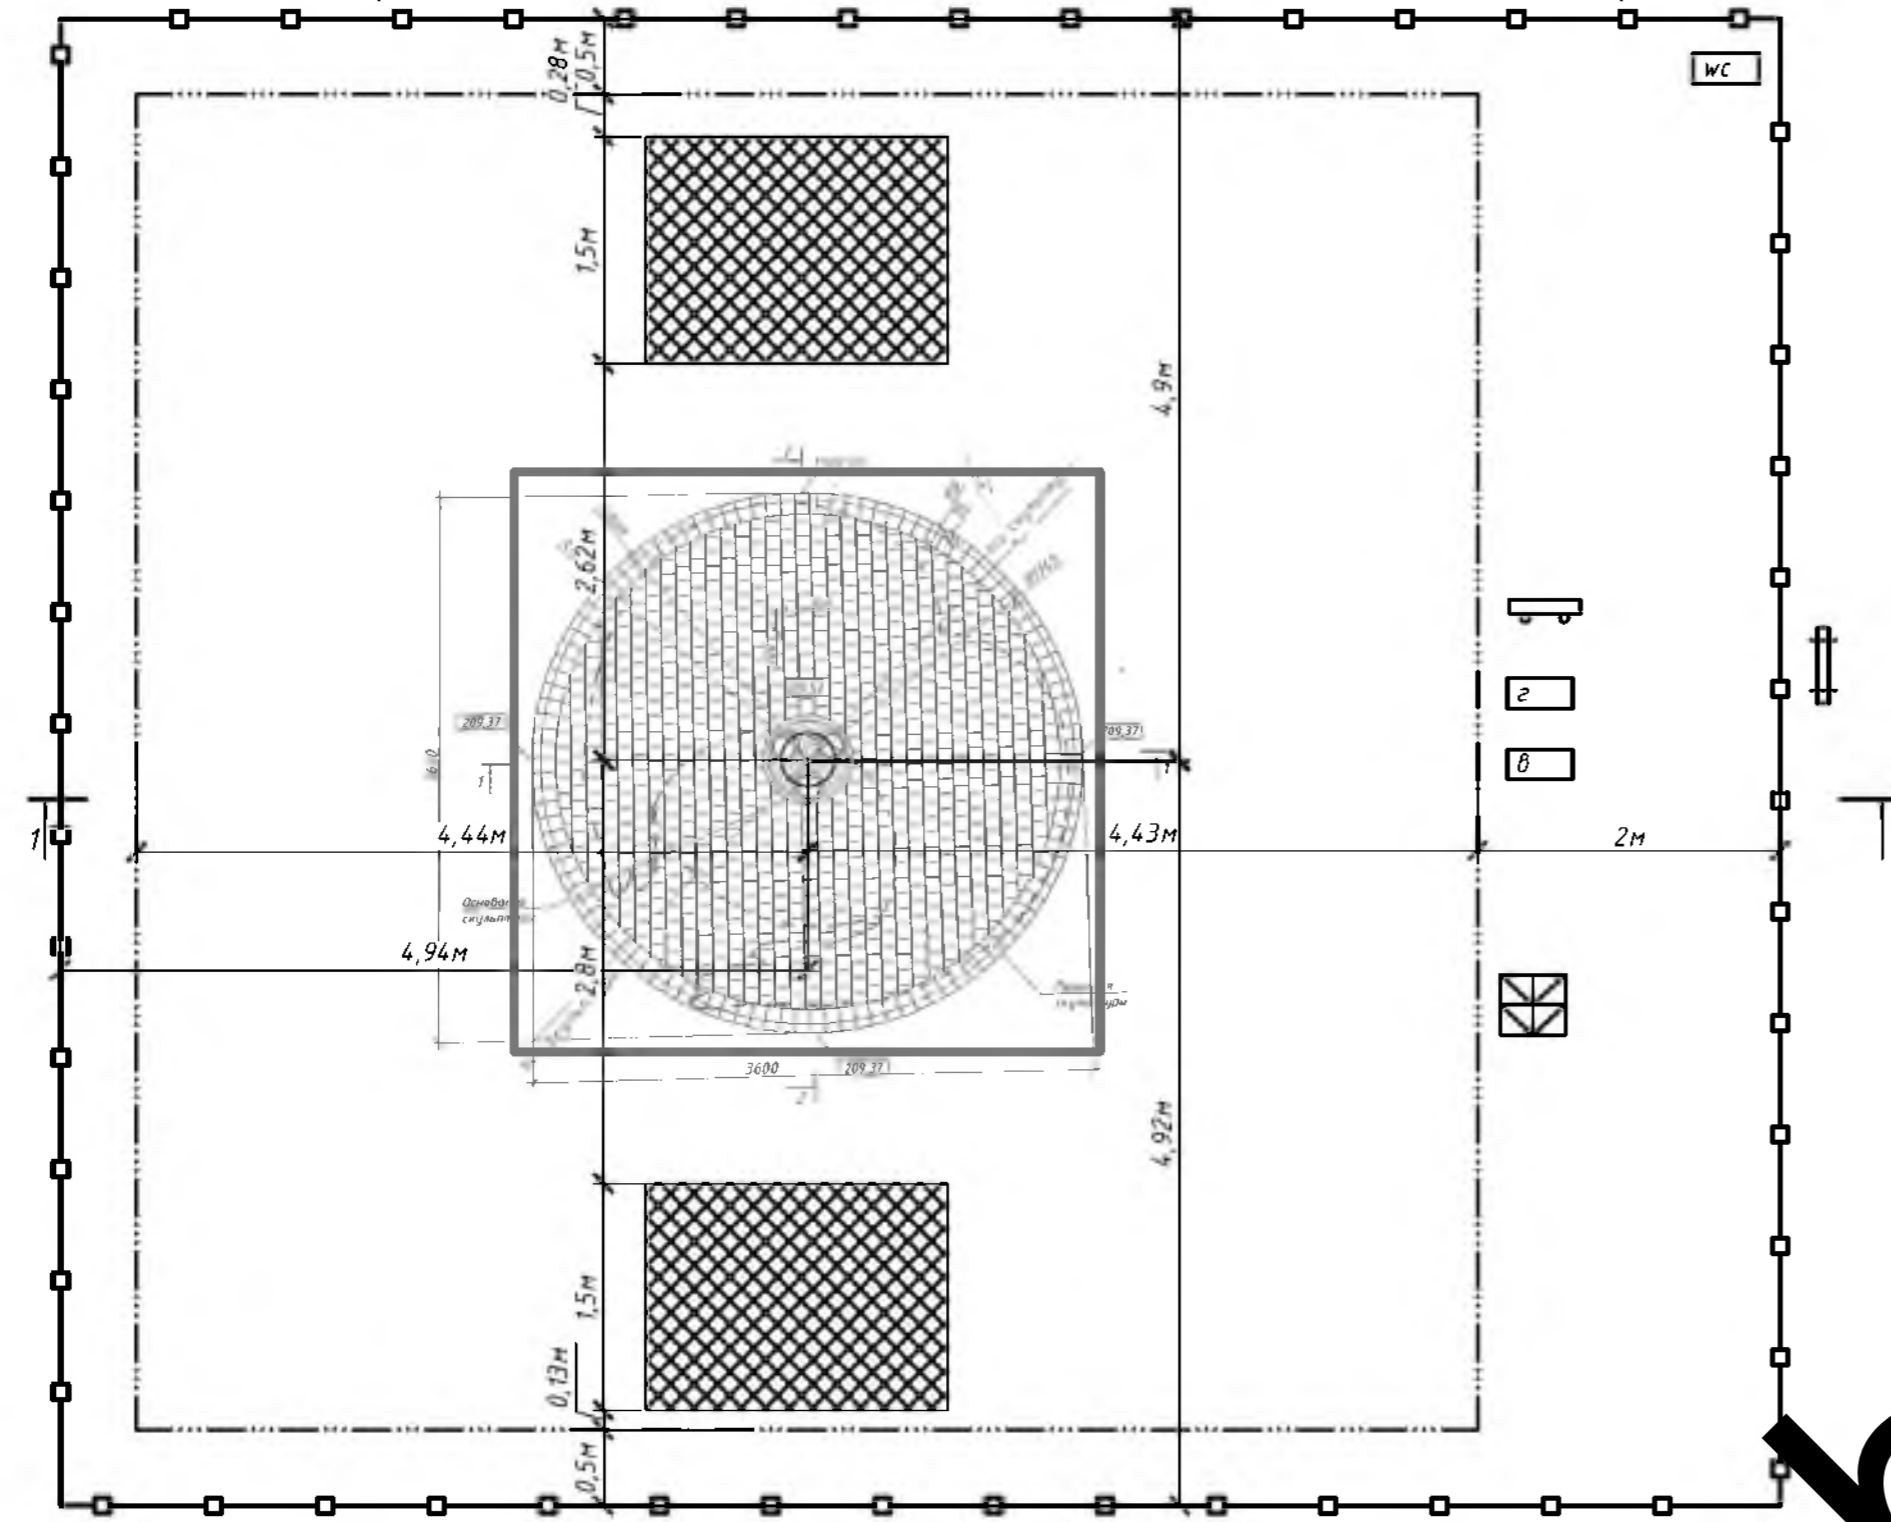

Условные обозначения

- временное сигнальное ограждение (согласно схеме)
- пожарный щит
- опасная зона работ
- зоны временного складирования материалов
- информация по объекту
- контейнеры для раздельного хранения отходов
- биотуалет
- генератор
- бочка с водой

Сигнальное ограждение

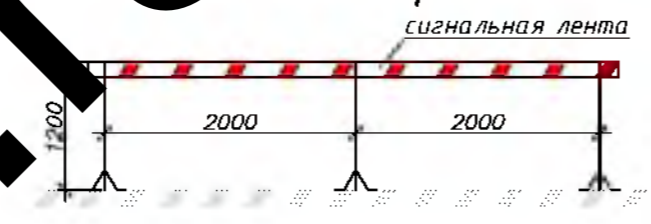

Важно:
В период производства работ опасные зоны работы механизмов ограждаются сигнальным ограждением.

1. Строго соблюдать технологию производства работ согласно требованиям действующих типовых технологических карт.
2. Мастеру, прорабу строго следить за отсутствием посторонних лиц на опасных участках производства работ. Работы производить в защитных касках.
3. Не допускать к производству работ лиц в состоянии алкогольного опьянения.
4. Не оставлять после окончания рабочей смены строительный мусор.
5. Курить только в местах где это разрешено.

Примечание

1. При выполнении работ строго соблюдать требования: СН 1.03.04-2020 «Организация строительства»; СН 1.03.01-2019 Возведение строительных конструкций зданий и сооружений; Постановление Министерства труда и социальной защиты Республики Беларусь и Министерства архитектуры и строительства Республики Беларусь от 31 мая 2019 г. №24/33 «Об утверждении Правил по охране труда при выполнении строительных работ»; Специфические требования по обеспечению пожарной безопасности взрывопожароопасных и пожароопасных производств, утв. Постановлением Совета Министров Республики Беларусь от 20 ноября 2019 г. № 779. Введены в действие - 28 февраля 2020 г.; Требования действующих ТТК, Требования инструкций по охране труда.
2. До начала строительных-монтажных работ необходимо выполнить следующие мероприятия: оформить разрешение (ордер) на производство работ; установить бункера-накопители для сбора строительного мусора; установить сигнальное ограждение; установить биотуалет; оборудовать пожарный щит; выполнить обеспечение водой и электроэнергией.
3. Временное электроснабжение осуществлять от автономного генератора.
4. Для временного водоснабжения используется привозную воду.
5. Для в качестве санузла использовать биотуалет.
6. Для нужд пожаротушения использовать сущ. пожарные гидранты.
7. Отходы и строительный мусор должны своевременно вывозиться для дальнейшей утилизации.
8. На участке (захватке), где ведутся монтажные работы, не допускать выполнение других работ и нахождение посторонних лиц.
9. Скрытые работы подлежат освидетельствованию с составлением акта по установленной форме. Акт освидетельствования скрытых работ должен составляться на завершённый процесс, выполненный самостоятельным подразделением исполнителей.
10. Запрещается выполнение последующих работ при отсутствии актов освидетельствования предшествующих скрытых работ во всех случаях.
11. Все строительные-монтажные работы, организуемая строительной площадкой, участков работ и рабочих мест должны производиться при строгом соблюдении Специфических требований по обеспечению пожарной безопасности взрывопожароопасных и пожароопасных производств, утверждённые Постановлением Совета Министров Республики Беларусь от 20 ноября 2019 г. № 779.
12. Курение на строительной площадке допускается только в специально отведённых местах, определенных инструкциями по пожарной безопасности, оборудованных в установленном порядке необходимыми средствами.
13. Строго соблюдать требования инструкций по охране труда при выполнении работ.
14. Работы производить в спецодежде.
15. Запрещается находиться на строительной площадке в состоянии алкогольного опьянения.
16. Разрешается производить вручную, допустимая масса на рабочего мужчину 20кг.
17. Бытовое обслуживание работников производить на территории подрядчика, с соблюдением санитарных и пожарных норм.
18. Перемещение автотранспорта по тротуарам запрещена.

Средства индивидуальной защиты рабочих

- Защита головы:** от падающих предметов, обрушающихся конструкций и выступающих деталей
- Защита органов зрения:** от летящих частиц, инородных тел, дымов, излучения и др.
- Защита органов слуха:** от шума и громких звуков
- Фликеры на спецодежде:** чтобы рабочие были заметнее в условиях низкой освещенности
- Защита рук:** от физического и химического воздействия, загрязнений
- Защита ног:** от высоких и низких температур, искр и брызг расплавленного металла и др.
- Защита от падения с высоты:** страховочные привязи и удерживающие предохранительные пояса
- Спецодежда:** от воды, кислот, механических повреждений, низких температур и др.

Ситуационная схема



участок работ

Массы поднимаемых грузов

№ пп	Наименование	Масса ед., кг
1	Плитка поштучно	до 20 кг

20.2021П-1-ППР					
«Многофункциональный комплекс в границах улицы Орловской-проспекта Победителей-улицы Тимирязева-улицы Саперов в г. Минске. ПНР на укладку мелкоразмерной плитки пьедестала скульптуры»					
Изм.	Кол. уч.	Лист	№ док.	Подп.	Дата
Разработал					
Гл. Инженер					
ПРОЕКТ ПРОИЗВОДСТВА РАБОТ				Стадия	Лист
				С	1
Схема стройгенплана на основной и подготовительный период				УП "СКОП"	