

Камнеобрабатывающее частное унитарное предприятие "СКОП"

(наименование организации – разработчика ППР)

УТВЕРЖАЮ

Камнеобрабатывающее частное унитарное предприятие "СКОП"

(наименование строительного- монтажного управления)

«___» _____ 20__ г.

**ПРОЕКТ ПРОИЗВОДСТВА РАБОТ
20.2021П-1-ППР**

на **укладку мелкоформированной плитки пьедестала скульптуры**

(наименование работ)

**«Многофункциональный комплекс в границах улицы Орловской-
проспекта Победителей-улицы Тимирязева-улицы Саперов в г. Минске.
ППР на укладку мелкоформированной плитки пьедестала скульптуры»**

(наименование объекта)

РАЗРАБОТАЛ

СОГЛАСОВАНО

УП "СКОП"

(наименование организации)

(должность)

УП "СКОП"

(наименование организации)

(подпись, инициалы, фамилия)

(подпись, инициалы, фамилия)

«___» _____ 2023_г.

«___» _____ 20__ г.

(заказчик)

(подпись, инициалы, фамилия)

«___» _____ 20__ г.

СПИСОК ОЗНАКОМЛЕННЫХ С ПРОЕКТОМ ПРОИЗВОДСТВА РАБОТ

[illegible][illegible]

ПОЯСНИТЕЛЬНАЯ ЗАПИСКА

Оглавление

1.	ОБЩАЯ ЧАСТЬ	3
2.	КРАТКАЯ ХАРАКТЕРИСТИКА СТРОИТЕЛЬНОЙ ПЛОЩАДКИ.....	3
3.	КРАТКАЯ ХАРАКТЕРИСТИКА ОБЪЕКТА.....	4
4.	СНАБЖЕНИЕ СТРОИТЕЛЬНОЙ ПЛОЩАДКИ МАТЕРИАЛАМИ, КОНСТРУКЦИЯМИ, ОБОРУДОВАНИЕМ.....	4
5.	ОБОСНОВАНИЕ РЕШЕНИЙ ПО ПРОИЗВОДСТВУ РАБОТ.....	4
5.1	Подготовительный период	5
5.1.1	Организация подготовительного периода общие положения	5
5.1.2	Вырубка деревьев и кустарников.....	5
5.1.3	Устройство временного защитно-охранного ограждения	5
5.1.4	Размещение бытовых помещений.	6
5.2	Основной период	6
5.2.1	Обоснование выбора основных строительных машин.	6
5.2.2	Расчет опасной зоны при падении груза	6
	Устройство бетонного подстилающего слоя.....	7
	Устройство сборного покрытия из мелкогабаритных плит (гранитная плитка).....	7
	Производство арматурных работ.....	8
	Требования к производству бетонных работ.....	8
5.2	Производство работ при отрицательных температурах.....	9
5.3	Обеспечение электробезопасности при производстве работ.....	9
6.	ПОТРЕБНОСТЬ В ОСНОВНЫХ МАШИНАХ И МЕХАНИЗМАХ	12
7.	ПОТРЕБНОСТЬ В ЭЛЕКТРОЭНЕРГИИ И ВОДЕ	12
8.	ПЕРЕЧЕНЬ ОСНОВНЫХ ТЕХНОЛОГИЧЕСКИХ КАРТ	12
9.	РЕКОМЕНДАЦИИ ПО ОРГАНИЗАЦИИ ИНЖЕНЕРНОЙ КОМПЛЕКТАЦИИ	12
10.	ОБОСНОВАНИЕ РЕШЕНИЙ ПО ПРИМЕНЯЕМЫМ ФОРМАМ ОРГАНИЗАЦИИ ТРУДА	13
11.	МЕРОПРИЯТИЯ, НАПРАВЛЕННЫЕ НА ОБЕСПЕЧЕНИЕ СОХРАННОСТИ И ИСКЛЮЧЕНИЕ ХИЩЕНИЯ МАТЕРИАЛОВ, ДЕТАЛЕЙ, КОНСТРУКЦИЙ И ОБОРУДОВАНИЯ.....	13
12.	МЕРОПРИЯТИЯ ПО КОНТРОЛЮ КАЧЕСТВА СТРОИТЕЛЬНО-МОНТАЖНЫХ РАБОТ	13
13.	МЕРОПРИЯТИЯ ПО ОХРАНЕ ОКРУЖАЮЩЕЙ ПРИРОДНОЙ СРЕДЫ.....	14
14.	ТЕХНИКА БЕЗОПАСНОСТИ ПРИ ПРОИЗВОДСТВЕ СМР	14
14.1	Общие положения.....	14
14.2	Требования безопасности при эксплуатации машин и транспортных средств	16
14.3	Транспортные и погрузочно-разгрузочные работы	17
14.4	Требования безопасности к обустройству и содержанию производственных территорий, участков работ и рабочих мест.....	17
14.5	Обеспечение электробезопасности.....	17
14.6	Обеспечение безопасности складирования материалов	18
14.7	Требование безопасности по обеспечении санитарно-бытового обеспечения.....	18

						«Многофункциональный комплекс в границах улицы Орловской-проспекта Победителей-улицы Тимирязева-улицы Саперов в г. Минске. ППР на укладку мелкогабаритной плитки пьедестала скульптуры»					
Изм	Кол	Лист	№док	Подпись	Дата						
Гл. Инженер						20.2021П-1-ППР	Стадия	Лист	Листов		
Разработал							С	1	25		
						ПРОЕКТ ПРОИЗВОДСТВА РАБОТ. Пояснительная записка	Камнеобрабатывающее частное унитарное предпри- ятие "СКОП"				

15.	ПРОТИВОПОЖАРНЫЕ МЕРОПРИЯТИЯ	19
15.1	Общие положения.....	19
15.2	Проведение огневых работ.....	20
15.3	Обеспечение средствами первичного пожаротушения.....	21
16.	МЕРОПРИЯТИЯ ПО ОХРАНЕ ТРУДА	22
16.1	Перечень инструкций по охране труда обязательных к ознакомлению и исполнению.....	22
16.2	Охрана труда при работе с электроинструментом	23

www.razrabotka-ppr.by

						20.2021П-1-ППР	Лист
Изм	Кол	Лист	№ док	Подп.	Дата		2

1. ОБЩАЯ ЧАСТЬ

Проект производства работ разработан на объект: «Многофункциональный комплекс в границах улицы Орловской-проспекта Победителей-улицы Тимирязева-улицы Саперов в г. Минске. ППР на укладку мелкоформатной плитки пьедестала скульптуры». На работы по укладке мелкоформатной плитки на пьедестал скульптуры.

При разработке проекта производства работ были использованы следующие нормативные документы:

1. СН 1.03.04-2020 Организация строительного производства
2. СН 1.03.01-2019 Возведение строительных конструкций зданий и сооружений
3. СП 1.03.01-2019 Отделочные работы
4. Р1.03.129-2014 Рекомендации по обустройству строительных площадок при строительстве объектов жилищно-гражданского, промышленного и сельскохозяйственного назначения Утверждены ОАО «Оргстрой» 10.04.2014 и зарегистрированы РУП «Стройтехнорм» 12.02.2014 № 129.
5. Правила по охране труда при выполнении строительных работ. Утвержденные постановлением Министерства труда и социальной защиты Республики Беларусь и Министерства архитектуры и строительства Республики Беларусь от 31 мая 2019 г. №24/33.
6. Специфические требования по обеспечению пожарной безопасности взрывопожароопасных и пожароопасных производств, утв. Постановлением Совета Министров Республики Беларусь от 20 ноября 2019 г. № 779. Введены в действие – 28 февраля 2020 г. (ГЛАВА 14 - ТРЕБОВАНИЯ ПОЖАРНОЙ БЕЗОПАСНОСТИ ПРИ ПРОИЗВОДСТВЕ СТРОИТЕЛЬНО-МОНТАЖНЫХ РАБОТ)
7. «Инструкция о нормах оснащения объектов первичными средствами пожаротушения» утв. постановлением Министерства по чрезвычайным ситуациям Республики Беларусь от 21.12.2021г. № 82
8. Правила безопасности при работе с механизмами, инструментом и приспособлениями утв. первым заместителем Министра топлива и энергетики Республики Беларусь от 12 февраля 1996 г.
9. Правила устройства электроустановок
10. ТКП 45-1.03-63-2007 (02250) Монтаж зданий. Правила механизации
11. СНиП 3.05.06-85 Электротехнические устройства
12. ТКП 339-2022 Электроустановки на напряжение до 750 кВ. Линии электропередачи воздушные и токопроводы, устройства распределительные и трансформаторные подстанции, установки электросилового и аккумуляторного, электроустановки жилых и общественных зданий. Правила устройства и защитные меры электробезопасности. Учет электроэнергии. Нормы приемосдаточных испытаний
13. ТКП 427-2022 (33240) «Электроустановки. Правила по обеспечению безопасности при эксплуатации».
14. СП 5.01.02-2023 Устройство оснований и фундаментов
15. ТКП 45-3.02-7-2005 (02250) Благоустройство территорий. Дорожные одежды с покрытием из плит тротуарных. Правила устройства

Исходными данными для разработки ППР послужили:

- проект организации строительства;
- ТНПА;
- утвержденная проектная документация;
- плановые сроки начала и окончания строительства;
- сведения о возможности привлечения средств механизации со стороны (в порядке аренды, услуг или субподряда);
- сведения о численном и профессионально-квалификационном составе имеющихся в строительной организации бригад и звеньев, их технической оснащенности и возможности использования;
- сведения о наличии в строительной организации технологической и организационной оснастки.

ППР разработан в соответствии с действующими нормами, правилами по производственной санитарии, техники безопасности, а также требованиями по взрывной, взрывопожарной и пожарной безопасности.

2. КРАТКАЯ ХАРАКТЕРИСТИКА СТРОИТЕЛЬНОЙ ПЛОЩАДКИ

Участок расположен по адресу: г. Минск, проспект Победителей, д65б.

Объект представляет из себя пьедестал для скульптуры.

						20.2021П-1-ППР	Лист
Изм	Кол	Лист	№ док	Подп.	Дата		3

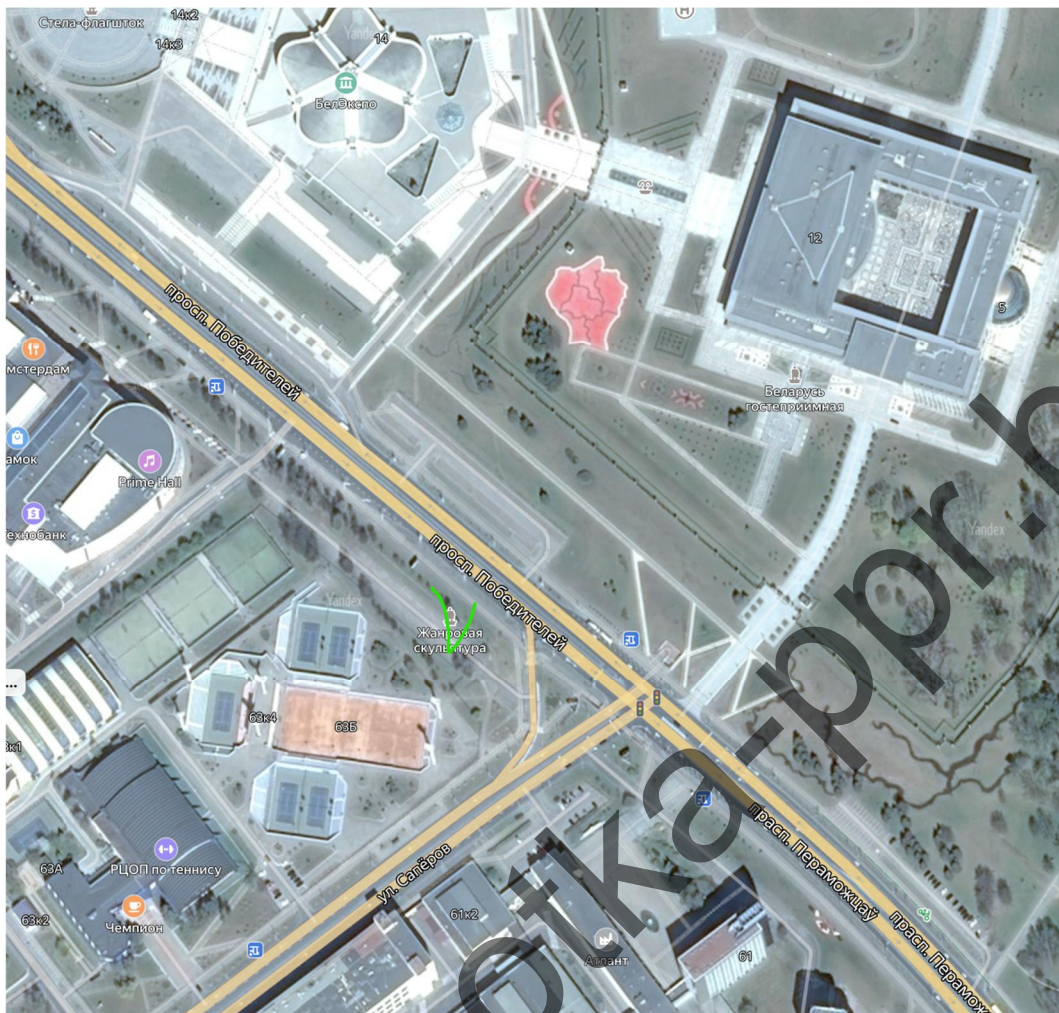


Рисунок 1 Ситуационная схема

Площадка расположена на территории действующего предприятия. Строго соблюдать требования стандартов предприятия по допуску на территорию.

3. КРАТКАЯ ХАРАКТЕРИСТИКА ОБЪЕКТА

Перечень работ выполняемых на объекте

ГП

Предусмотрено укладка мелкогабаритной гранитной плитки с подрезкой плитки на основание фундамента пьедестала с дополнительным креплением плитки на металлические штыри с укладкой на цементно-песчаную постель.

4. СНАБЖЕНИЕ СТРОИТЕЛЬНОЙ ПЛОЩАДКИ МАТЕРИАЛАМИ, КОНСТРУКЦИЯМИ, ОБОРУДОВАНИЕМ

Снабжение строительной площадки материалами, конструкциями, оборудованием выполняется организацией согласно разработанного плана поставок строительных материалов на объект. Снабжение осуществляется автомобильным транспортом (бортовой автомобиль)

5. ОБОСНОВАНИЕ РЕШЕНИЙ ПО ПРОИЗВОДСТВУ РАБОТ

Строительство объекта осуществляется в два периода:

- подготовительный
- основной.

До начала производства основных строительно-монтажных работ необходимо выполнить следующие работы подготовительного периода:

1. Установку временного сигнального ограждения в соответствии с графической частью (лист 1)
2. Определению подрядчиком места размещения бытового городка (используются сущ. помещения подрядчика вблизи производства работ).

						20.2021П-1-ППР	Лист
Изм	Кол	Лист	№ док	Подп.	Дата		4

3. Обеспечить временное электроснабжение и водоснабжение. Используется автономный генератор переменного электрического тока и привозная вода для санитарных и технических нужд в том числе и бутилированная для питьевых нужд.

В основной период строительства осуществляются работы, предусмотренные данным ППР.

5.1 Подготовительный период

5.1.1 Организация подготовительного периода общие положения

До начала строительно-монтажных работ необходимо выполнить следующие мероприятия:

- оформить разрешение (ордер) на производство работ;
- установить временное сигнальное ограждение, согласно стройгенплана данного ППР;
- организовать освещение строительной площадки, рабочих мест и опасных участков в случае если существующее освещение не удовлетворяет требованиям нормативной освещенности на рабочих участках согласно действующих ТНПА;
- установить бункера-накопители для сбора строительного мусора;
- установить стенд, оборудованный противопожарным инвентарем, согласно действующим нормам по пожарной безопасности.

- оборудовать бытовые и санитарные помещения для рабочих

2. Исполнитель работ должен обеспечивать доступ к месту производства работ представителям застройщика (заказчика), органам государственного контроля (надзора), авторского надзора и местного самоуправления; предоставлять им необходимую документацию.

3. Исполнитель работ обеспечивает безопасность работ для окружающей природной среды, при этом:

- обеспечивает уборку стройплощадки и прилегающей к ней пятиметровой зоны; мусор и снег должны вывозиться в установленные органом местного самоуправления места и сроки;

- производство работ в охранных заповедных и санитарных зонах выполняет в соответствии со специальными правилами;

- не допускает несанкционированной вырубки древесно-кустарниковой растительности;

- не допускает выпуск воды со строительной площадки без защиты от размыва поверхности;

- выполняет обезвреживание и организацию производственных и бытовых стоков;

- выполняет работы по мелиорации и изменению существующего рельефа только в соответствии с согласованной органами госнадзора и утвержденной проектной документацией.

4. В случае обнаружения в ходе работ объектов, имеющих историческую, культурную или иную ценность, исполнитель работ приостанавливает ведущиеся работы и извещает об обнаруженных объектах учреждения и органы, предусмотренные законодательством.

5. Исполнитель работ обеспечивает складирование и хранение материалов и изделий в соответствии с требованиями стандартов и ТУ на эти материалы и изделия.

Если выявлены нарушения установленных правил складирования и хранения, исполнитель работ должен немедленно их устранить. Применение неправильно складированных и хранимых материалов и изделий исполнителем работ должно быть приостановлено до решения вопроса о возможности их применения без ущерба качеству строительства застройщиком (заказчиком) с привлечением, при необходимости, представителей проектировщика и органа государственного контроля (надзора).

6. В темное время суток освещение рабочих мест должно быть не менее 30 Люкс, освещенность строительной площадки – не менее 10 Лк в соответствии с ГОСТ 12.1.046-2014. Освещенность должна быть равномерной, без слепящего действия осветительных приборов на работающих. Производство работ в неосвещенных местах не допускается.

7. Запрещается складировать материалы между деревьями и ближе 1 метра от проекции кроны деревьев в плане.

5.1.2 Вырубка деревьев и кустарников

Запрещается вырубка и пересадка древесной и кустарниковой растительности, не предусмотренная проектом. Зеленые насаждения, не подлежащие вырубке, должны быть выгорожены оградой, а стволы отдельно стоящих деревьев, в целях предохранения от повреждений обшить пиломатериалами на высоту не менее 2,0 м.

Отходы и строительный мусор должны своевременно вывозиться для дальнейшей утилизации. Захоронение бракованных изделий и конструкция запрещается. Сжигание горючих отходов и строительного мусора на участке строительства запрещается.

5.1.3 Устройство временного защитно-охранного ограждения

При производстве работ соблюдать требования:

СН 1.03.04-2020 Организация строительного производства

Постановление министерства труда и социальной защиты республики Беларусь и министерства архитектуры и строительства республики Беларусь от 31 мая 2019 г. № 24/33 Об утверждении Правил по охране труда при выполнении строительных работ

								Лист
							20.2021П-1-ППР	5
Изм	Кол	Лист	№ док	Подп.	Дата			

В качестве ограждения принята установка временного сигнального ограждения на период работ. Схема сигнального ограждения приведена в графической части.

5.1.4 Размещение бытовых помещений.

Согласно данным подрядчика, бытовые помещения располагаются на территории подрядчика.

Следует соблюдать противопожарные разрывы на строительной площадке между объектом строительства, зданиями и сооружениями, площадками для хранения горючих веществ, строительных материалов и конструкций, отходов и мусора, оборудования:

18 метров- от мест хранения горючих веществ, строительных материалов и конструкций, отходов и мусора, оборудования, от групп мобильных (инвентарных) зданий и сооружений, в том числе от отдельных мобильных (инвентарных) зданий и сооружений;

Важно! В случае нарушения пожарных разрывов предусмотреть устройство противопожарных стен. Для ограничения распространения огня в случае пожара.

24 метра - от мест хранения пустой тары из-под легковоспламеняющихся и горючих жидкостей.

5.2 Основной период

Все работы производить в строгом соблюдении требований:

Постановление министерства труда и социальной защиты республики Беларусь и министерства архитектуры и строительства республики Беларусь от 31 мая 2019 г. № 24/33 Об утверждении Правил по охране труда при выполнении строительных работ

СН 1.03.04-2020 Организация строительного производства

СН 1.03.01-2019 Возведение строительных конструкций зданий и сооружений

СНиП 3.05.06-85 Электротехнические устройства

Правила устройства электроустановок 7 издание

ТКП 45-1.03-63-2007 (02250) Монтаж зданий. Правила механизации

Специфические требования по обеспечению пожарной безопасности взрывопожароопасных и пожароопасных производств, утв. Постановлением Совета Министров Республики Беларусь от 20 ноября 2019 г. № 779:

«Инструкция о нормах оснащения объектов первичными средствами пожаротушения» утв. постановлением Министерства по чрезвычайным ситуациям Республики Беларусь от 21.12.2021г. № 82

ТКП 427-2022 (33240) «Электроустановки. Правила по обеспечению безопасности при эксплуатации».

СП 5.01.02-2023 Устройство оснований и фундаментов

СП 1.03.01-2019 Отделочные работы

ТКП 45-3.02-7-2005 (02250) Благоустройство территорий. Дорожные одежды с покрытием из плит тротуарных. Правила устройства

Правила безопасности при работе с механизмами, инструментом и приспособлениями утв. первым заместителем Министра топлива и энергетики Республики Беларусь от 12 февраля 1996 г.

Обязательно пользоваться действующими ТТК на строительные процессы которые выполняются, в случае отсутствия ТТК на какие-то процессы, то следует до начала работ позаботиться об их приобретении в строительном-монтажную организацию.

5.2.1 Обоснование выбора основных строительных машин.

Доставка материалов осуществляется бортовым автомобилем МАЗ-5432А5.

Приготовление цементно-песчаных составов производить из сухих готовых смесей на месте соблюдая инструкцию производителя.

Погрузочно-разгрузочные работы осуществляются вручную.

Масса переносимого груза до 20кг на человека (мужчину)

5.2.2 Расчет опасной зоны при падении груза

Так как работы производятся на минимальной высоте принимает опасную зону крана согласно требований Постановления Министерства труда и социальной защиты Республики Беларусь и Министерства архитектуры и строительства Республики Беларусь от 31 мая 2019 г. №24/33 «Об утверждении Правил по охране труда при выполнении строительных работ» Приложение 2

Опасная зона производства работ составляет 3 м

Важно! Нахождение посторонних лиц в опасной зоне производства работ запрещено!

Опасную зону оградить сигнальным ограждением.

									Лист
Изм	Кол	Лист	№док	Подп.	Дата			20.2021П-1-ППР	6

Устройство бетонного подстилающего слоя

Бетонные работы выполнять вручную.

Класс бетона по прочности на сжатие для подстилающего слоя должен соответствовать требованиям проектной документации.

Толщина бетонного подстилающего слоя должна соответствовать требованиям проектной документации.

Для уложенной бетонной смеси необходимо соблюдать условия твердения, установленные в действующих ТНПА.

Отклонение от прямолинейности (ровность) бетонного подстилающего слоя должно быть, мм, не бо

Устройство сборного покрытия из мелкоразмерных плит (гранитная плитка)

После заделки швов между бортовыми камнями приступают к устройству сборного покрытия.

Между покрытием и основанием необходимо устраивать технологический выравнивающий слой для выравнивания неровностей поверхности основания и обеспечения возможности осаживания плит сборного покрытия.

Для плит из природного камня высотная отметка выравнивающего слоя должна учитывать осадку плит обрезиненным молотком. Ориентировочно величина осадки плит из природного камня составит 5-6 мм.

Плиты сборного покрытия следует укладывать вручную на выравнивающий слой, начиная с маячного ряда, располагаемого по оси покрытия или по его краю, в зависимости от направления стока поверхностных вод. Укладку плит следует выполнять в направлении «от себя».

По поверхности уложенного покрытия следует устраивать катальный ход из досок, если для подвоза плит применяют тачки.

Для обеспечения заданного рисунка, прямолинейности швов и характерных точек следует использовать угловой шаблон или шнур-причалку.

При необходимости следует производить прирезку плит с помощью механической пилы, оснащенной обрезным кругом для резки бетона (гранита).

Размер обрезаемой плиты должен быть не менее 0,3 габаритного размера изделия и не менее 50 мм. Резка плит вдоль изделия и клиньями запрещается.

При наличии соответствующего обоснования допускается выполнять резку плит в соответствии с раскладкой, согласованной с проектной организацией — автором проекта.

Плотное прилегание укладываемых плит сборного покрытия к выравнивающему слою достигается осадкой их при укладке обрезиненным молотком.

После завершения укладки плит бетонных тротуарных на захватке, следует производить посадку их в выравнивающий слой двумя ходами по одному следу виброуплотняющей площадки до исчезновения осадок плит.

Плита виброуплотняющей площадки должна быть оснащена полиуретановой прокладкой.

Швы между плитами из природного камня следует заполнять сухой цементно-песчаной смесью при соотношении между цементом и песком, аналогичном принимаемому при подборе состава строительного раствора марки по прочности на сжатие М 50, марки по подвижности Пк2 (СТБ 1307). Цемент для смеси следует применять бездобавочный. Швы между плитами перед заполнением должны быть сухими.

Для заполнения швов следует применять мелкий песок по ГОСТ 8736 с модулем крупности $M_{кр} = 1,5 - 2$.

После окончания устройства сборного покрытия из плит его рекомендуется промыть водой.

Установка бортового камня

Бортовые камни устанавливаются для отделения участков с уложенной плиткой, в качестве бортового камня используется усеченная плитка согласно проектной документации.

Бортовой камень, ограждающий плитку должен выступать над плиткой согласно проектной документации.

Бортовые камни следует устанавливать на бетонное основание.

Бетонная смесь по СТБ 1035 изготавливается на предприятиях стройиндустрии из цемента для дорожного строительства и должна соответствовать требованиям проектной документации.

Бетонная смесь должна обеспечивать получение монолитного бетона по СТБ 2221 класса по прочности на сжатие не ниже В15 и морозостойкостью не ниже F100.

Количество доставляемой бетонной смеси должно соответствовать объему выполняемых работ и обеспечивать ее укладку в течение 3 ч с момента приготовления.

Добавлять воду на месте укладки бетонной смеси для увеличения ее подвижности не допускается.

Бетонную смесь следует укладывать в опалубку вручную слоем толщиной не менее 0,10 м без разрывов с уплотнением, обеспечивающим получение бетона с заданными характеристиками.

Установку бортовых камней следует производить через 5-10 мин по окончании укладки бетонной смеси.

								Лист
							20.2021П-1-ППР	7
Изм	Кол	Лист	№ док	Подп.	Дата			

Бортовые рядовые камни следует устанавливать погрузчиком с помощью специальных захватов. Тро-
туарные бортовые камни следует устанавливать вручную.

После установки и осадки бортового камня проверяют высотные отметки и его положение.

Закрепление бортового камня в проектом положении бетонной обоймой с окончательным уплотне-
нием бетонной смеси следует производить на захватке не более 10м.

Раствор для заделки швов должен соответствовать требованиям СТБ 1307, изготавливаться на порт-
ландцементе марки по прочности не ниже 400 и иметь подвижность, соответствующую 5-6 см погружения
стандартного конуса.

Производство арматурных работ

Все работы выполнять в соответствии с требованиями СН 1.03.01-2019 Возведение строительных
конструкций, зданий и сооружений.

Арматурная сталь и сортовой прокат, арматурные изделия и закладные элементы должны соответ-
ствовать проектной документации и требованиям ТНПА.

Установка арматурных изделий должна осуществляться в соответствии с проектной документацией.

Заготовку стержней мерной длины, изготовление ненапрягаемых арматурных изделий, а также заго-
товку, установку и натяжение напрягаемой арматуры следует выполнять в соответствии с проектной и тех-
нологической документацией и требованиями ТНПА.

Бессварочные и сварные соединения следует выполнять в соответствии с проектной документацией и
требованиями ТНПА.

При армировании конструкций отклонения показателей качества установки арматуры и толщины за-
щитного слоя бетона не должны превышать предельно допустимых значений, установленных в таблице 7.2.
СН 1.03.01-2019

Арматурные стержни и закладные изделия до укладки в опалубку должны быть очищены от ржавчи-
ны и загрязнений.

Требования к производству бетонных работ

Все работы выполнять в соответствии с требованиями СН 1.03.01-2019 Возведение строительных
конструкций, зданий и сооружений.

Подбор составов бетонных смесей, их приготовление, доставку, укладку и уход следует производить
в соответствии с требованиями проектной и технологической документации и, при необходимости, с ис-
пользованием соответствующих рекомендаций, разработанных и утвержденных в установленном порядке.

Состав и порядок приготовления бетонной смеси на объекте строительства должны обеспечивать по-
лучение заданных в проектной документации показателей в каждом замесе. Правила приемки, методы кон-
троля и способы транспортирования бетонной смеси должны соответствовать требованиям ТНПА.

Перед укладкой бетонной смеси должны быть проверены и приняты по акту скрытых работ подго-
товленные основания, правильность установки и закрепления опалубки, проемообразователей, арматурных
изделий, закладных деталей и фиксаторов защитного слоя, электрических коробок и пластмассовых трубок
для прокладки электрических проводов. Необходимо обеспечить герметичность подсоединения пластмассо-
вых трубок к опалубке для предотвращения попадания в них бетонной смеси.

Бетонные основания, горизонтальные, вертикальные и наклонные поверхности рабочих швов, опа-
лубка и арматура должны быть очищены от мусора, грязи, масел, снега и льда, цементной пленки, ржавчи-
ны. Непосредственно перед укладкой бетонной смеси очищенные поверхности, при необходимости, должны
быть промыты водой и просушены струей воздуха.

Подбор состава бетона, приготовление и доставку бетонных смесей на объект, уход за бетоном следу-
ет производить в соответствии с требованиями ТНПА.

Для обеспечения качественной укладки и уплотнения бетонной смеси в армированных конструкциях
применяются литые модифицированные бетонные смеси подвижностью от 15 до 20 с в соответствии с
ТНПА. Для приготовления литых бетонных смесей следует применять пластифицирующие добавки и уско-
рители твердения.

Транспортирование и подачу бетонной смеси на объекте строительства следует осуществлять специа-
лизированными средствами (автобетоносмесителем), обеспечивающими сохранение заданных показателей
смеси. Доставка бетонной смеси осуществляется автобетоносмесителем. Добавление воды на месте укладки
бетонной смеси для увеличения ее подвижности не допускается.

Транспортирование подвижных и литых смесей необходимо осуществлять в автобетоносмесителях.

Бетонную смесь следует укладывать в конструкции горизонтальными слоями одинаковой толщины
без разрывов, с последовательным направлением укладки в одну сторону во всех слоях. Толщина уклады-
ваемого слоя должна быть установлена в зависимости от степени армирования конструкции и применяемых
средств уплотнения. Бетонную смесь в опалубку перекрытия укладывают одним слоем без перерывов.

При уплотнении бетонной смеси не допускается опирание вибраторов на арматуру и закладные изде-
лия, тяжи и другие элементы крепления опалубки.

						20.2021П-1-ППР	Лист
							8
Изм	Кол	Лист	№ док	Подп.	Дата		

Вибрирование бетонной смеси производят до появления на ее поверхности блеска и прекращения ее осадения. С особой тщательностью необходимо провибрировать первый (нижний) слой во всех конструкциях.

Процесс бетонирования не должен прерываться, особенно для конструкций с требуемой категорией лицевой поверхности.

Технологический перерыв при укладке допускается до начала схватывания бетонной смеси нижележащего слоя. При продолжительных перерывах необходимо устраивать рабочие швы в соответствии с ТНПА. Перед продолжением работ по бетонированию стен, колонн и перекрытий необходимо очистить стенки опалубки и арматуру от засохшего бетона, смочить водой поверхность бетона, который был залит ранее и уже затвердел. Это предохранит бетонную смесь от излишней потери воды и улучшит сцепление между старым и новым бетоном.

Поверхность бетона на границе рабочих швов, устраиваемых при укладке бетонной смеси с перерывами, должна быть перпендикулярна оси бетонируемых колонн и балок, поверхности плит и стен. Возобновление бетонирования допускается производить по достижении бетоном прочности не менее 1,5 МПа.

Уплотнение бетонной смеси в опалубке производят внутренними глубинными вибраторами.

Размер вибратора определяется формой и размерами монолитных конструкций. Необходимый размер внутреннего вибратора зависит от требуемой степени уплотнения бетонной смеси и величины зазора для вибратора.

При уплотнении бетонной смеси не допускается опирание вибраторов на арматуру и закладные изделия, тязи и другие элементы крепления опалубки.

При погружении вибратора в бетонную смесь должно обеспечиваться углубление его в ранее уложенный слой на 5-10 см.

Шаг перестановки вибраторов:

- глубинных — должен составлять не более полуторного радиуса их действия;
- поверхностных — должен обеспечивать перекрытие площадкой вибратора не менее чем на 100 мм границы провибрированного участка.

Вибрирование производится до появления на поверхности бетонной смеси блеска и прекращения ее оседания. С особой тщательностью необходимо провибрировать первый (нижний) слой во всех конструкциях.

Продолжительность перерыва между укладкой смежных слоев бетонной смеси без образования рабочего шва не должна превышать срок начала схватывания бетонной смеси предыдущего слоя. Сроки начала схватывания бетонных смесей определяет строительная лаборатория.

Расстояние между точками вибрации (таблица 7.4) СН 1.03.01-2019 выбирают таким образом, чтобы уплотняемые области бетонной смеси пересекались.

При уплотнении тонкого слоя бетонной смеси вибратор следует опускать под наклоном. Наклон и направление укладки бетонной смеси должны совпадать.

Следует избегать контакта арматуры с вибратором более 5 с. В противном случае цементное молоко, насыщенное водой, собирается вокруг арматуры, что ухудшает сцепление арматуры и бетона. Кроме того, в этом случае в затвердевшем бетоне могут образоваться трещины над горизонтальными стержнями арматуры.

При виброуплотнении бетонной смеси плит перекрытия толщину плиты контролируют стержневым шаблоном и поверхность разравнивают деревянной гладилкой.

При укладке и уплотнении бетонной смеси необходимо соблюдать требования таблицы 7.5. СН 1.03.01-2019

5.2 Производство работ при отрицательных температурах

Все работы следует выполнять при положительной температуре. В случае невозможности выполнения работ при положительной температуре воздуха выполнить устройство тепляков с обогревом газовыми тепловыми пушками.

5.3 Обеспечение электробезопасности при производстве работ

При производстве работ строго соблюдать требования:

ТКП 427-2022 (33240) «Электроустановки. Правила по обеспечению безопасности при эксплуатации».

Общие требования

Электроустановки должны находиться в технически исправном состоянии, обеспечивающем безопасные условия труда. При проведении эксплуатационных, монтажных, ремонтных, наладочных работ, испытаний, измерений и диагностики в электроустановках должны соблюдаться требования [1], [4], [5], ТР ТС 004/2011, ТР ТС 010/2011, ТР ТС 012/2011, ТР ТС 032/2013, иных технических регламентов Таможенного союза и Евразийского экономического союза, НПА в сфере электробезопасности, в том числе ТНПА, являющихся в соответствии с законодательными актами и постановлениями Правительства Республики Беларусь обязательными для соблюдения.

Электроустановки должны быть укомплектованы:

						20.2021П-1-ППР	Лист
							9
Изм	Кол	Лист	№ док	Подп.	Дата		

- испытанными, готовыми к использованию электрозащитными средствами согласно ТКП 290;
- техническими средствами противопожарной защиты в соответствии с законодательством по пожарной безопасности, первичными средствами пожаротушения в соответствии с нормами, оснащения объектов первичными средствами пожаротушения;
- аптечкой первой помощи универсальной в соответствии с Постановлением Министерства здравоохранения Республики Беларусь от 4 декабря 2014 г. № 80 «Об установлении перечней аптек первой помощи, аптек скорой медицинской помощи, вложений, входящих в эти аптечки, и определении порядка их комплектации».

При несчастных случаях снятие напряжения для освобождения потерпевшего от воздействия электрического тока должно быть произведено немедленно без предварительного разрешения.

Требования к работающим в электроустановках

Обслуживание действующих электроустановок, проведение в них оперативных переключений, организацию и выполнение ремонтных, монтажных, наладочных работ, испытаний, измерений и диагностику должен осуществлять электротехнический персонал, имеющий соответствующую группу по электробезопасности в соответствии с приложением В ТКП 427

Требования для присвоения групп по электробезопасности работающим, установленные в соответствии с приложением В ТКП 427, являются минимальными и могут быть дополнены решением руководителя организации (уполномоченного лица из административно-технического персонала).

Лица, не достигшие 18-летнего возраста, не могут быть допущены к самостоятельным работам в электроустановках в соответствии с законодательством, предусматривающим требования к работающим, выполняющим работы с повышенной опасностью на опасных производственных объектах и (или) потенциально опасных объектах.

Практикантам учреждений образования разрешается пребывание в действующих электроустановках под постоянным надзором лица из электротехнического персонала с группой по электробезопасности не ниже III (в установках напряжением до 1000 В включительно) и не ниже IV (в установках напряжением выше 1000 В), имеющего право единоличного осмотра электроустановок.

Работающие в электроустановках, должны проходить медицинские осмотры в соответствии с Инструкцией о порядке проведения обязательных и внеочередных медицинских осмотров работающих

Лица из электротехнического персонала, обладающие правом проведения специальных работ, должны иметь запись в удостоверении по охране труда на право выполнения специальных работ.

Перечень специальных работ утверждается руководителем организации. К таким работам относятся:

- верхолазные работы;
- работы под напряжением на токоведущих частях;
- работы под наведенным напряжением на токоведущих частях;
- испытание электрооборудования с подачей повышенного напряжения от постороннего источника;
- обслуживание щеточного аппарата на работающем генераторе;
- обслуживание щеточного аппарата на работающем электродвигателе;
- работы внутри баков силовых трансформаторов (дугогасящих реакторов);
- обслуживание аккумуляторных батарей и зарядных устройств;
- работы с импульсным измерителем линий электропередачи;
- работы с электроизмерительными клещами и электроизолирующими штангами для проведения измерений в электроустановках выше 1000 В;
- иные работы, определяемые руководителем организации с учетом условий эксплуатации и особенностей электроустановок.

При выполнении работ в электроустановках должны применяться средства защиты в соответствии с характером работы. При проведении работ по ремонту и обслуживанию электроустановок работающие обязаны пользоваться защитными касками, а при выполнении работ на обочине автодорог – сигнальными жилетами.

Работающие, обнаружившие нарушения требований ТНПА в сфере электробезопасности, являющихся в соответствии с законодательными актами и постановлениями Правительства Республики Беларусь обязательными для соблюдения, а также заметившие неисправность электроустановки или электрозащитных средств, обязаны немедленно сообщить об этом непосредственному руководителю, а в его отсутствие – уполномоченному должностному лицу из административно-технического персонала.

В тех случаях, когда неисправность в электроустановке представляет явную опасность для работающих или объектов, лица, ее обнаружившие, обязаны принять меры для исключения приближения к электроустановке посторонних лиц, а затем сообщить об этом непосредственному руководителю, а в его отсутствие – вышестоящему руководителю.

Электротехнический персонал, согласно требованиям по присвоению групп по электробезопасности в соответствии с приложением В, должен быть обучен приемам освобождения потерпевшего от действия электрического тока и оказанию первой помощи потерпевшим при несчастных случаях.

Порядок и условия производства работ

						20.2021П-1-ППР	Лист
Изм	Кол	Лист	№ док	Подп.	Дата		10

Работы в действующих электроустановках выполняются по наряду, по распоряжению, согласно перечню работ, выполняемых в порядке текущей эксплуатации.

Перечни работ, выполняемых по нарядам, по распоряжениям и в порядке текущей эксплуатации, утверждаются руководителем организации с учетом Типового перечня работ с повышенной опасностью согласно и могут быть дополнены по усмотрению руководителя организации с учетом оценки рисков и наличия опасных факторов, обусловленных производственной деятельностью.

Работы в электроустановках должны производиться с применением электрозащитных средств и иных средств защиты в соответствии с ТКП 290, предназначенных для выполнения данного вида работ.

Запрещается применение основных электрозащитных средств, не соответствующих классу напряжения электроустановки.

Запрещается прикасаться к изоляторам электроустановки, находящейся под напряжением, без применения электрозащитных средств.

Работающим следует помнить, что после исчезновения напряжения на электроустановке оно может быть подано вновь без предупреждения.

В электроустановках запрещается работать в согнутом положении, если при выпрямлении расстояние до токоведущих частей будет менее допустимого расстояния до токоведущих частей, находящихся под напряжением (в соответствии с приложением Б ТКП 427). При работе около неогражденных токоведущих частей в электроустановках работающему запрещается располагаться так, чтобы эти части находились сзади или с обеих боковых сторон.

Не допускается выполнение работ в местах с недостаточным уровнем освещенности. При выполнении работ в темное время суток или в помещениях при неработающем освещении на рабочем месте должен быть обеспечен уровень освещенности, достаточный для свободного восприятия работниками токоведущих частей и изоляторов, расположенных в пределах рабочего места.

При приближении грозы должны быть прекращены все работы на ВЛ, КЛС, ВОЛС-ВЛ, ОРУ, на вводах и коммутационных аппаратах ЗРУ, ТП и других электроустановок, непосредственно подключенных к ВЛ, на КЛ, подключенных к участкам ВЛ, а также на вводах КВЛС в помещениях узлов связи и антенно-мачтовых сооружениях.

Запрещаются самовольное выполнение работ, а также расширение рабочих мест и объема задания, определенных нарядом или распоряжением. В случае возникновения в процессе производства работ опасных или вредных производственных факторов, не предусмотренных нарядом или распоряжением, а также в случае изменений условий производства работ, работы прекращаются, возобновление работ производится после выдачи нового наряда или распоряжения.

Порядок допуска электротехнического персонала структурных подразделений организации, направляемого для выполнения работ в электроустановках других структурных подразделений организации, определяется локальными правовыми актами организации.

Организационные мероприятия, обеспечивающие безопасность работ

Организационными мероприятиями, обеспечивающими безопасность проведения работ в электроустановках, являются:

- назначение лиц, ответственных за безопасное проведение работ;
- оформление работ нарядом, распоряжением или перечнем работ, выполняемых в порядке текущей эксплуатации;
- выдача разрешения на подготовку рабочего места;
- подготовка рабочего места;
- выдача разрешений на допуск к работе;
- допуск к работе;
- надзор во время работы;
- оформление перевода на другое рабочее место;
- оформление перерыва в работе, окончания работ.

Руководители организаций, эксплуатирующих электроустановки, организуют назначение лиц, ответственных за безопасное проведение работ, и распределение между ними обязанностей в соответствии с приложением Г ТКП 427.

						20.2021П-1-ППР	Лист
Изм	Кол	Лист	№ док	Подп.	Дата		11

**ПОЛНЫЙ ТЕКСТ ПОЯСНИТЕЛЬНОЙ
ЗАПИСКИ В ДАННОЙ
ДЕМОНСТРАЦИИ НЕ ПРИВОДИТСЯ**

ЕСЛИ ВАМ ПОНРАВИЛСЯ ДАННЫЙ
ОБРАЗЕЦ ВЫ МОЖЕТЕ ПОЗВОНИТЬ МНЕ И
ЗАКАЗАТЬ РАЗРАБОТКУ ППР

МОЙ МОБИЛЬНЫЙ ТЕЛЕФОН

+375 (29) 569-06-83

К ДАННОМУ ТЕЛЕФОНУ ПРИВЯЗАНЫ

ВАЙБЕР, ТЕЛЕГРАММ, ВОТСАП

ВЕБ-САЙТ

www.razrabotka-ppr.by



Разработка ППР для объектов

Республики Беларусь

Razrabotka PPR by

Утверждаю.


Схема стройгенплана на основной и подготовительный периоды

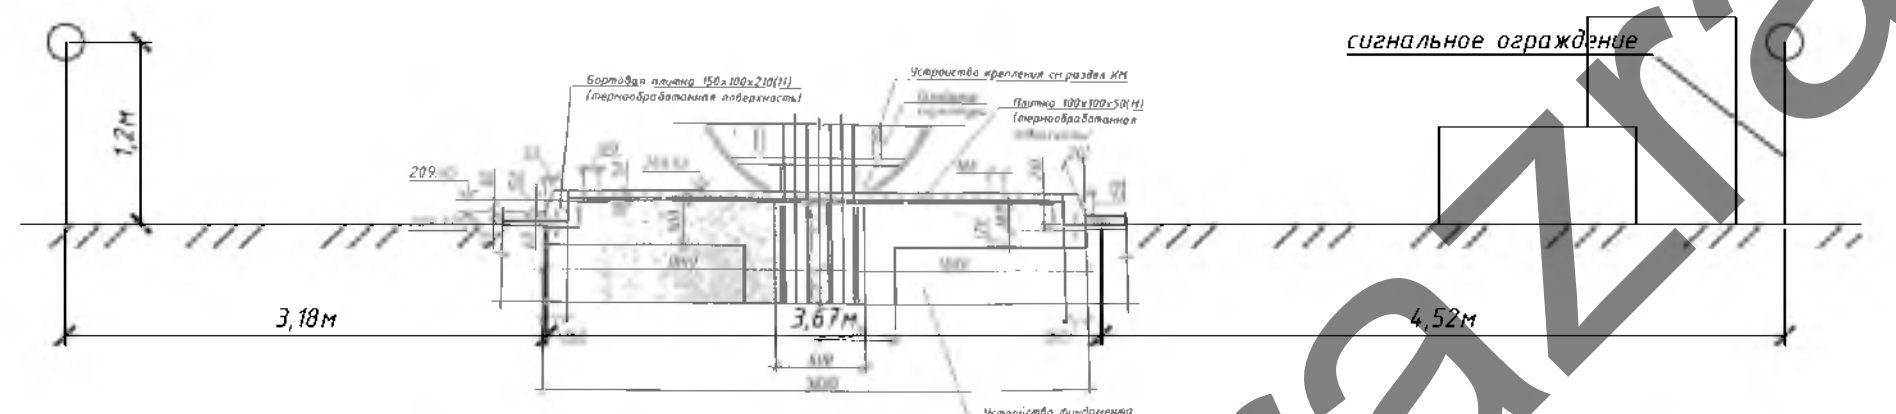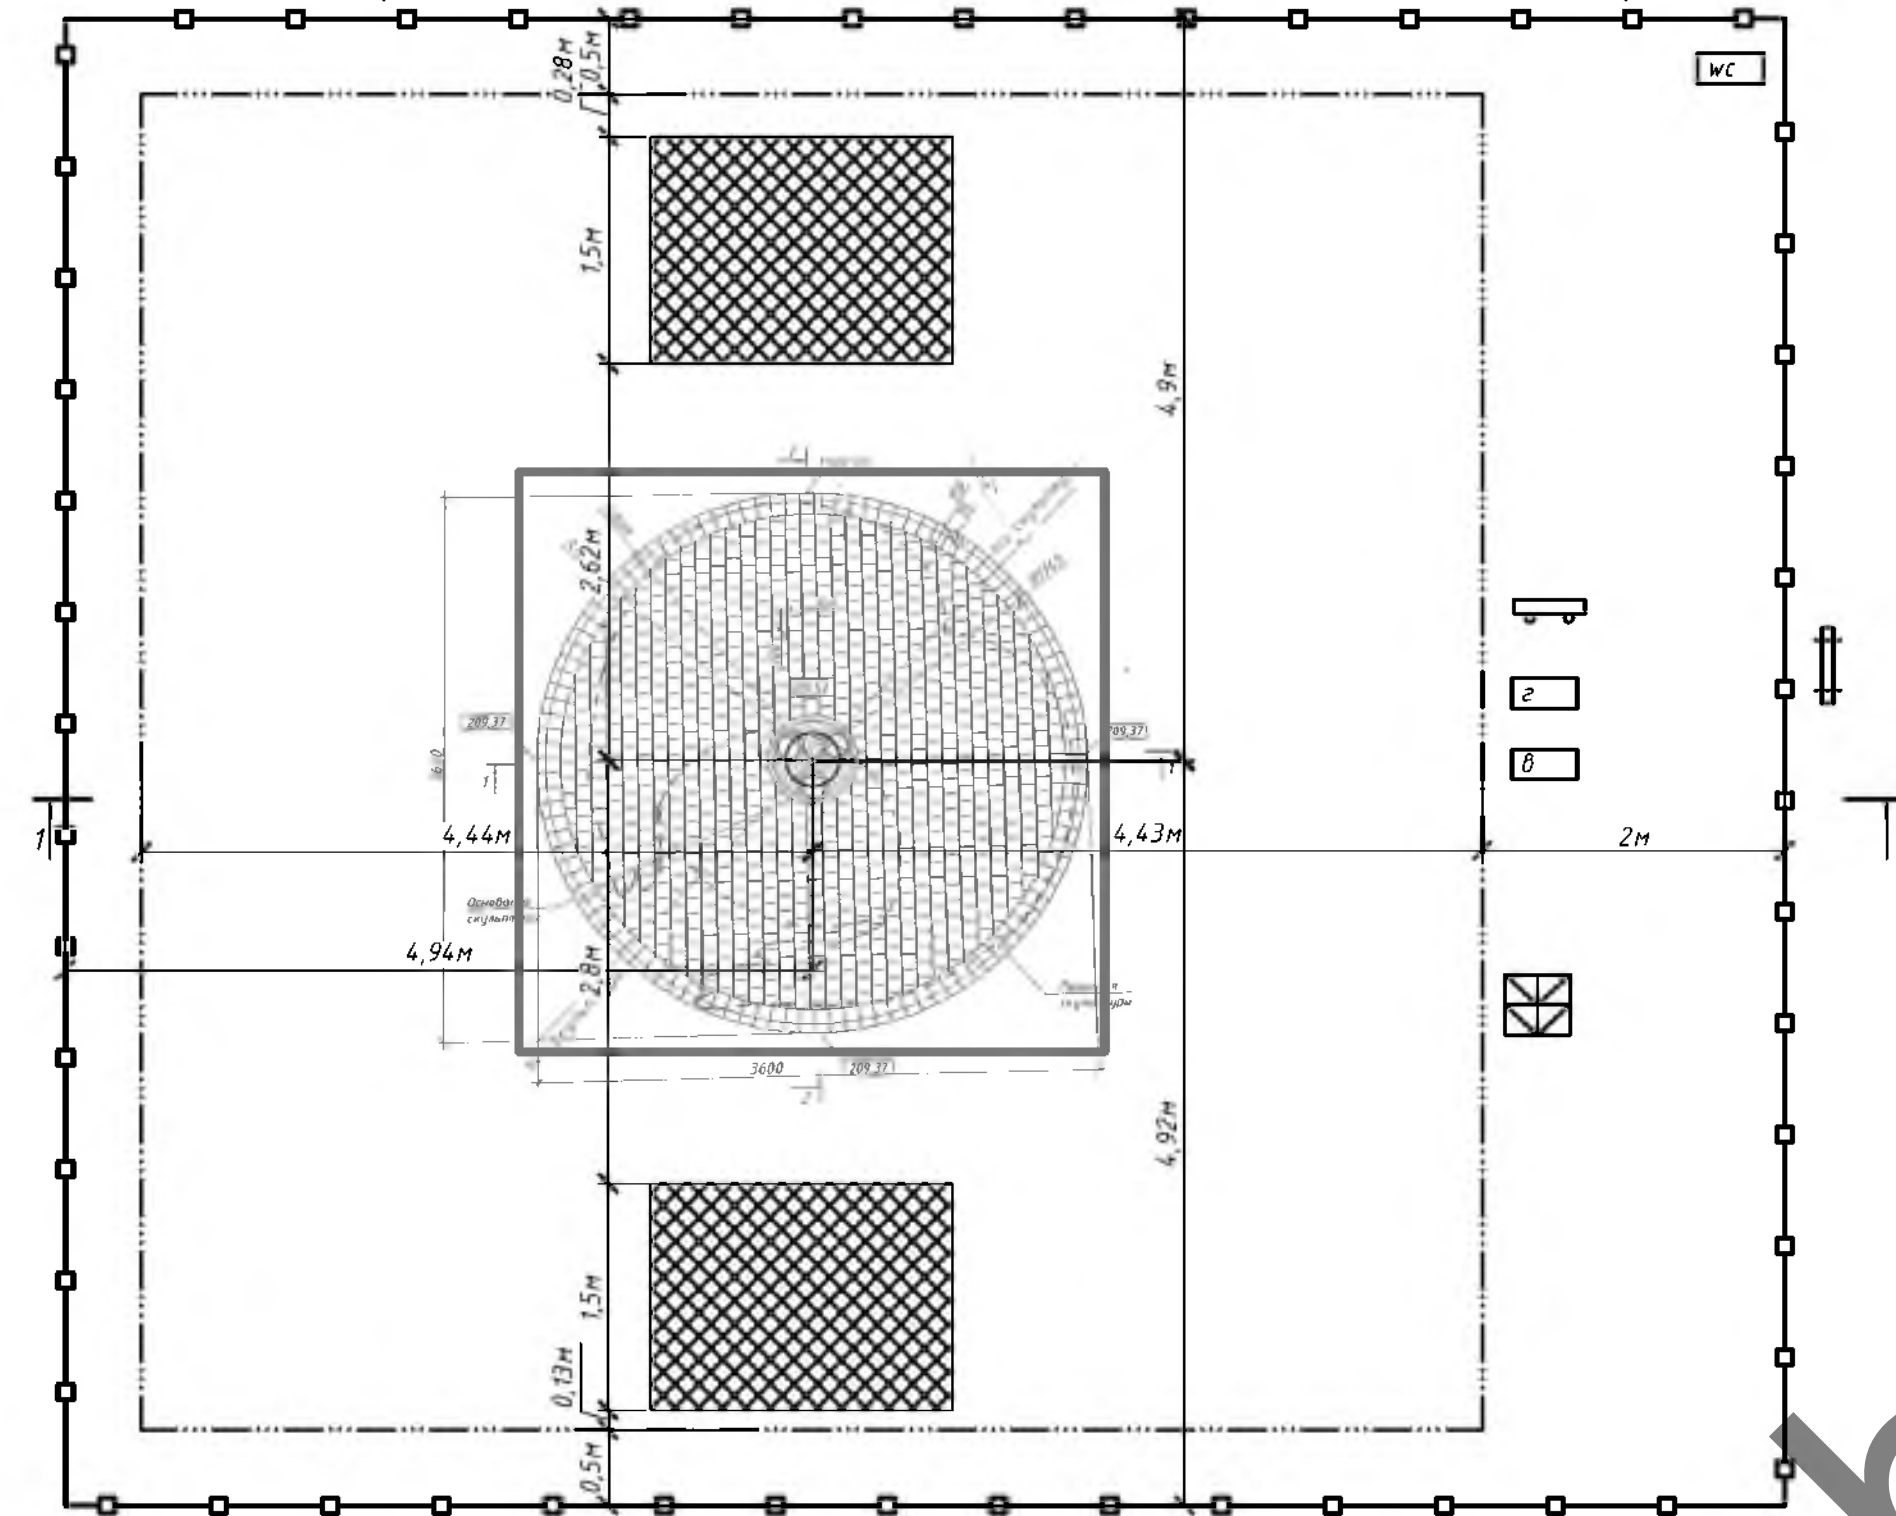

Условные обозначения

- временное сигнальное ограждение (согласно схеме)
- пожарный щит
- опасная зона работ
- зоны временного складирования материалов
- информация по объекту
- контейнеры для раздельного хранения мусора
- биотуалет
- генератор
- дочка с водой

Сигнальное ограждение

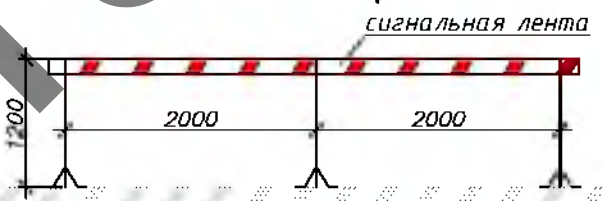

Важно:
В период производства работ опасные зоны работы механизмов ограждаются сигнальным ограждением.

Важно!

- Строго соблюдать технологию производства работ согласно требованиям действующих типовых технологических карт.
- Мастеру, прорабу строго следить за отсутствием посторонних лиц на опасных участках производства работ.
- Работы производить в защитных касках.
- Не допускать к производству работ лиц в состоянии алкогольного опьянения.
- Не оставлять после окончания рабочей смены строительный мусор.
- Курить только в местах где это разрешено.

Примечание

- При выполнении работ строго соблюдать требования: СН 1.03.04-2020 «Организация строительного производства»; СН 1.03.01-2019 Возведение строительных конструкций зданий и сооружений; Постановление Министерства труда и социальной защиты Республики Беларусь и Министерства архитектуры и строительства Республики Беларусь от 31 мая 2019 г. №24/33 «Об утверждении Правил по охране труда при выполнении строительных работ»; Специфические требования по обеспечению пожарной безопасности взрывопожароопасных и пожароопасных производств, утв. Постановлением Совета Министров Республики Беларусь от 20 ноября 2019 г. № 779. Введены в действие - 28 февраля 2020 г.; Требования действующих ТТК, Требования инструкций по охране труда.
- До начала строительно-монтажных работ необходимо выполнить следующие мероприятия: оформить разрешение (ордер) на производство работ; установить бункера-накопители для сбора строительного мусора; установить сигнальное ограждение; установить биотуалет; оборудовать пожарный щит; выполнить обеспечение водой и электроэнергией.
- Временное электроснабжение осуществлять от автономного генератора.
- Для временного водоснабжения используется привозную воду.
- Для качества санузла использовать биотуалет.
- Для нужд пожаротушения использовать сущ. пожарные гидранты.
- Отходы и строительный мусор должны своевременно вывозиться для дальнейшей утилизации.
- На участке (захватке), где ведутся монтажные работы, не допускается выполнение других работ и нахождение посторонних лиц.
- Скрытые работы подлежат освидетельствованию с составлением актов по установленной форме. Акт освидетельствования скрытых работ должен составляться на завершённый процесс, выполненный самостоятельным подразделением исполнителей.
- Запрещается выполнение последующих работ при отсутствии актов освидетельствования предшествующих скрытых работ во всех случаях.
- Все строительно-монтажные работы, организация строительной площадки, участков работ и рабочих мест должны производиться при строгом соблюдении Специфических требований по обеспечению пожарной безопасности взрывопожароопасных и пожароопасных производств, утверждённых Постановлением Совета Министров Республики Беларусь 20.11.2019 № 779.
- Курение на строительной площадке допускается только в специально отведённых местах, определённых инструкциями по пожарной безопасности, оборудованных в установленном порядке и обозначенных указателями «Место для курения».
- Строго соблюдать требования инструкций по охране труда при выполнении работ.
- Работы производить в специальной одежде.
- Запрещается нахождение на стройплощадке в состоянии алкогольного опьянения.
- Разгрузка материалов производится вручную, допустимая масса на рабочего мужчину 20кг.
- Бытовые помещения расположить на территории подрядчика, с соблюдением санитарных и пожарных норм.
- Передвижение автотранспорта по тротуарам запрещена.

Средства индивидуальной защиты рабочих



Ситуационная схема



участок работ

Массы поднимаемых грузов

№ пп	Наименование	Масса ед., кг
1	Плитка поштучно	до 20 кг

20.2021П-1-ППР					
«Многофункциональный комплекс в границах улицы Орловской-проспекта Победителей-улицы Тимирязева-улицы Саперов в г. Минске. ППР на укладку мелкоформатной плитки					
Изм.	Кол. уч.	Лист	№ док.	Подп.	Дата
Разработал					
Гл. Инженер					
ПРОЕКТ ПРОИЗВОДСТВА РАБОТ					
Схема стройгенплана на основной и подготовительный период					
УП "СКОП"					