

ЗАО «ПМК-228»
(наименование организации – разработчика ППР)

УТВЕРЖАЮ

ЗАО «ПМК-228»
(наименование строительного- монтажного управления)

«___» _____ 20__ г.

**ПРОЕКТ ПРОИЗВОДСТВА РАБОТ
01.23-ППР**

на **работы предусмотренные проектом**

(наименование работ)

**Реконструкция здания административного корпуса филиала
"Краснознаменский комбикормовый завод" ОАО "Смолевичи
Бройлер"**

(наименование объекта)

РАЗРАБОТАЛ

СОГЛАСОВАНО

ЗАО «ПМК-228»
(наименование организации)

(должность)
ЗАО «ПМК-228»
(наименование организации)

Каменецкий А. В.
(подпись, инициалы, фамилия)

(подпись, инициалы, фамилия)

«___» _____ 2023_г.

«___» _____ 20__ г.

(заказчик)

(подпись, инициалы, фамилия)

«___» _____ 20__ г.

СПИСОК ОЗНАКОМЛЕННЫХ С ПРОЕКТОМ ПРОИЗВОДСТВА РАБОТ

[illegible][illegible]

ПОЯСНИТЕЛЬНАЯ ЗАПИСКА

Оглавление

1.	ОБЩАЯ ЧАСТЬ	4
2.	КРАТКАЯ ХАРАКТЕРИСТИКА СТРОИТЕЛЬНОЙ ПЛОЩАДКИ.....	5
3.	КРАТКАЯ ХАРАКТЕРИСТИКА ОБЪЕКТА.....	6
4.	СНАБЖЕНИЕ СТРОИТЕЛЬНОЙ ПЛОЩАДКИ МАТЕРИАЛАМИ, КОНСТРУКЦИЯМИ, ОБОРУДОВАНИЕМ.....	8
5.	ОБОСНОВАНИЕ РЕШЕНИЙ ПО ПРОИЗВОДСТВУ РАБОТ.....	8
5.1	Подготовительный период	8
5.1.1	Организация подготовительного периода общие положения	8
5.1.2	Вырубка деревьев и кустарников.....	9
5.1.3	Устройство временного защитно-охранного ограждения	9
5.1.4	Восстановление благоустройства.....	9
5.2	Основной период	9
5.2.1	Обоснование выбора основных строительных машин.	10
5.2.2	Расчет опасной зоны при падении груза	10
5.2.3	Производство демонтажных работ.....	11
5.2.4	Демонтаж заполнений проемов и элементов отделки	11
5.2.5	Демонтаж внутренних инженерных систем.....	11
5.2.6	Демонтаж элементов кровли	12
5.2.7	Демонтаж кирпичных стен.....	12
5.2.8	Земляные работы	12
5.2.9	Производство земляных работ в охранной зоне подземных инженерных сетей	12
5.2.10	Производство арматурных работ	13
5.2.11	Требования к производству опалубочных работ	13
5.2.12	Требования к производству бетонных работ.....	13
5.2.13	Требования к производству работ по распалубке монолитных конструкций.....	15
5.2.14	Устройство лестниц	15
5.2.15	Производство каменных работ.....	15
5.2.16	Сварочные работы.....	17
5.1.1	Устройство кровли (общие положения).....	18
5.1.2	Производство работ по установке окон и дверей	19
5.1.3	Монтаж внутренних инженерных систем.....	20
5.1.4	Выполнение отделочных работ.....	26
5.1.5	Благоустройство	36
5.2	Производство работ с лесов.....	43
5.2.1	Общие положение при работе с лесами	43
5.2.2	Монтаж и демонтаж строительных лесов	43
5.3	Производство работ при отрицательных температурах.....	45

						«Реконструкция здания административного корпуса филиала "Краснознаменский комбикормовый завод" ОАО "Смолевичи Бройлер"»			
Изм	Кол	Лист	№ док	Подпись	Дата				
Гл. Инженер						01.23-ППР	Стадия	Лист	Листов
Разработал		Каменецкий					С	1	137
						ПРОЕКТ ПРОИЗВОДСТВА РАБОТ. Пояснительная записка	ЗАО «ПМК-228»		

5.3.1	Производство бетонных работ в зимних условиях	45
5.3.2	Монтажные работы при отрицательных температурах	46
5.3.3	Кровельные работы при отрицательных температурах	46
5.3.4	Отделочные работы в зимних условиях	47
5.4	Требования к стропальщикам	47
5.5	Основные указания по складированию	48
5.6	Обеспечение электробезопасности при производстве работ	48
5.8	Производство работ АГП 12 (в местах где нет возможности работать с лесов)	50
6.	ПОТРЕБНОСТЬ В ОСНОВНЫХ МАШИНАХ И МЕХАНИЗМАХ	53
7.	ПОТРЕБНОСТЬ В ЭЛЕКТРОЭНЕРГИИ И ВОДЕ	53
8.	ПЕРЕЧЕНЬ ОСНОВНЫХ ТЕХНОЛОГИЧЕСКИХ КАРТ	54
9.	РЕКОМЕНДАЦИИ ПО ОРГАНИЗАЦИИ ИНЖЕНЕРНОЙ КОМПЛЕКТАЦИИ	55
10.	ОБОСНОВАНИЕ РЕШЕНИЙ ПО ПРИМЕНЯЕМЫМ ФОРМАМ ОРГАНИЗАЦИИ ТРУДА	55
11.	МЕРОПРИЯТИЯ, НАПРАВЛЕННЫЕ НА ОБЕСПЕЧЕНИЕ СОХРАННОСТИ И ИСКЛЮЧЕНИЕ ХИЩЕНИЯ МАТЕРИАЛОВ, ДЕТАЛЕЙ, КОНСТРУКЦИЙ И ОБОРУДОВАНИЯ	55
12.	МЕРОПРИЯТИЯ ПО КОНТРОЛЮ КАЧЕСТВА СТРОИТЕЛЬНО-МОНТАЖНЫХ РАБОТ	55
13.	МЕРОПРИЯТИЯ ПО ОХРАНЕ ОКРУЖАЮЩЕЙ ПРИРОДНОЙ СРЕДЫ	56
14.	ТЕХНИКА БЕЗОПАСНОСТИ ПРИ ПРОИЗВОДСТВЕ СМР	57
14.1	Общие положения	57
14.2	Мероприятия по технике безопасности при эксплуатации средств подмащивания.	58
14.3	Требования безопасности при эксплуатации машин и транспортных средств	59
14.4	Транспортные и погрузочно-разгрузочные работы	60
14.5	Техника безопасности при выполнении монтажных работ	62
14.6	Требования безопасности к обустройству и содержанию производственных территорий, участков работ и рабочих мест	63
14.7	Обеспечение электробезопасности	63
14.8	Техника безопасности выполнения кровельных работ	64
14.9	Техника безопасности работы с лесов	64
14.10	Требования безопасности при выполнении электросварочных и газопламенных работ	65
14.11	Безопасность ведения каменных работ	66
14.12	Техника безопасности при выполнении работ на высоте	67
14.13	Обеспечение безопасности складирования материалов	67
14.14	Требование безопасности перед началом производства работ	67
14.15	Требование безопасности по обеспечении санитарно-бытового обеспечения	68
14.16	Обеспечение защиты работающих от воздействий вредных производственных факторов	68
14.17	Обеспечение безопасности при производстве бетонных и железобетонных работ	69
14.18	Обеспечение безопасности при производстве изоляционных работ	70
14.19	Обеспечение безопасности при монтаже инженерного оборудования зданий и сооружений	71
14.20	Обеспечение безопасности при выполнении отделочных работ	72
14.21	Техника безопасности при выполнении земляных работ	73
15.	ПРОТИВОПОЖАРНЫЕ МЕРОПРИЯТИЯ	74
15.1	Общие положения	74
15.2	Проведение огневых работ	75

						01.23-ППР	Лист
Изм	Кол	Лист	№ док	Подп.	Дата		2

15.3	Обеспечение средствами первичного пожаротушения.....	76
16.	МЕРОПРИЯТИЯ ПО ОХРАНЕ ТРУДА	78
16.1	Перечень инструкций по охране труда обязательных к ознакомлению и исполнению.....	78
16.2	Охрана труда для монтажника строительных конструкций	85
16.3	Охрана труда при работе с электроинструментом	88
16.4	Охрана труда при использовании страховочных канатов и предохранительных поясов	89
16.5	Охрана труда – кровельные работы.....	91
16.6	Охране труда при выполнении работ на высоте	94
16.7	Охрана труда для бетонщика.....	101
16.8	Охрана труда для плотника	102
16.9	Охрана труда при выполнении работ с лесов и подмостей	103
16.10	Охрана труда для каменщика	107
16.11	Охрана труда для штукатура	114
16.12	Охрана труда для маляра	118
16.13	Охрана труда для стропальщика	119
16.14	Охрана труда для машиниста автомобильного крана.....	125
16.15	Охрана труда для машиниста экскаватора	126
16.16	Охрана труда при выполнении работ с люльки подъемника.....	128
16.17	Охрана труда при работе с вышек-тура.....	129
16.18	Охране труда при выполнении работ с переносных лестниц и стремянок	135

						01.23-ППР	Лист
							3
Изм	Кол	Лист	№ док	Подп.	Дата		

1. ОБЩАЯ ЧАСТЬ

Проект производства работ разработан на объект: «Реконструкция здания административного корпуса филиала "Краснознаменский комбикормовый завод" ОАО "Смолевичи Бройлер"». На работы, предусмотренные проектом.

При разработке проекта производства работ были использованы следующие нормативные документы:

1. СН 1.03.04-2020 Организация строительного производства
2. СН 2.04.03-2020 «Естественное и искусственное освещение».
3. СН 1.03.01-2019 Возведение строительных конструкций зданий и сооружений
4. СП 1.03.01-2019 Отделочные работы
5. Р1.03.129-2014 Рекомендации по обустройству строительных площадок при строительстве объектов жилищно-гражданского, промышленного и сельскохозяйственного назначения Утверждены ОАО «Оргстрой» 10.04.2014 и зарегистрированы РУП «Стройтехнорм» 12.02.2014 № 129.
6. Правила по охране труда при выполнении строительных работ. Утвержденные постановлением Министерства труда и социальной защиты Республики Беларусь и Министерства архитектуры и строительства Республики Беларусь от 31 мая 2019 г. №24/33.
7. Специфические требования по обеспечению пожарной безопасности взрывопожароопасных и пожароопасных производств, утв. Постановлением Совета Министров Республики Беларусь от 20 ноября 2019 г. № 779. Введены в действие – 28 февраля 2020 г. (ГЛАВА 14 - ТРЕБОВАНИЯ ПОЖАРНОЙ БЕЗОПАСНОСТИ ПРИ ПРОИЗВОДСТВЕ СТРОИТЕЛЬНО-МОНТАЖНЫХ РАБОТ)
8. «Инструкция о нормах оснащения объектов первичными средствами пожаротушения» утв. постановлением Министерства по чрезвычайным ситуациям Республики Беларусь от 21.12.2021г. № 82
9. Правила по обеспечению промышленной безопасности грузоподъемных кранов утв. постановлением Министерства по чрезвычайным ситуациям Республики Беларусь 22.12.2018 №66
10. Правила по охране труда при работе на высоте утв. Постановлением Министерства труда Республики Беларусь от 28 апреля 2001 г. № 52.
11. Межотраслевая типовая инструкции по охране труда при работе на высоте утв. постановление министерства труда и социальной защиты Республики Беларусь 27 декабря 2007 г. п 187
12. Правила безопасности при работе с механизмами, инструментом и приспособлениями утв. первым заместителем Министра топлива и энергетики Республики Беларусь от 12 февраля 1996 г.
13. Правила устройства электроустановок
14. ТКП 45-1.03-63-2007 (02250) Монтаж зданий. Правила механизации
15. СНиП 3.05.06-85 Электротехнические устройства
16. ТКП 339-2022 Электроустановки на напряжение до 750 кВ. Линии электропередачи воздушные и токопроводы, устройства распределительные и трансформаторные подстанции, установки электросиловые и аккумуляторные, электроустановки жилых и общественных зданий. Правила устройства и защитные меры электробезопасности. Учет электроэнергии. Нормы приемо-сдаточных испытаний
17. Инструкция по охране труда для рабочего при монтаже и демонтаже металлических трубчатых лесов
18. Инструкция по охране труда при выполнении работ с лесов и подмостей
19. ТКП 45-3.02-223-2010 (02250) Заполнение оконных и дверных проемов. Правила проектирования и устройства
20. ТКП 45-5.08-75-2007 (02250) Изоляционные покрытия. Правила устройства
21. «Межотраслевые правила по охране труда при эксплуатации строительных подъемников», утвержденные Постановлением МАиС РБ № 12/2 от 30.01.2006 г.;
22. ТКП 427-2022 (33240) «Электроустановки. Правила по обеспечению безопасности при эксплуатации».
23. ТКП 563-2014 (02260) "Требования безопасности при выполнении сварочных работ"
24. СН 5.08.01-2019 Кровли
25. СН 1.03.03-2019 Снос зданий и сооружений
26. СП 5.01.02-2023 Устройство оснований и фундаментов
27. СП 1.03.02-2020 Монтаж внутренних инженерных систем зданий и сооружений
28. ТКП 45-3.02-7-2005 (02250) Благоустройство территорий. Дорожные одежды с покрытием из плит тротуарных. Правила устройства
29. ТКП 45-3.02-70-2009 (02250) Благоустройство территорий. Асфальтобетонные покрытия. Правила устройства
30. Инструкция по охране труда при выполнении работ с лесов и подмостей
31. Инструкция по охране труда для рабочего люльки
32. Правила по охране труда при эксплуатации подъемников и автовышек

						01.23-ППР	Лист
							4
Изм	Кол	Лист	№док	Подп.	Дата		

Исходными данными для разработки ППР послужили:

- проект организации строительства;
- ТНПА;
- утвержденная проектная документация;
- плановые сроки начала и окончания строительства;
- сведения о возможности привлечения средств механизации со стороны (в порядке аренды, услуг или субподряда);
- сведения о численном и профессионально-квалификационном составе имеющихся в строительной организации бригад и звеньев, их технической оснащенности и возможности использования;
- сведения о наличии в строительной организации технологической и организационной оснастки.

ППР разработан в соответствии с действующими нормами, правилами по производственной санитарии, техники безопасности, а также требованиями по взрывной, взрывопожарной и пожарной безопасности.

2. КРАТКАЯ ХАРАКТЕРИСТИКА СТРОИТЕЛЬНОЙ ПЛОЩАДКИ

Участок, выделенный под строительство «Реконструкция здания административного корпуса филиала «Краснознаменский комбикормовый завод» ОАО «Смолевичи Бройлер» инвентарный № 614/С-18958», расположенного по адресу: Минская область, Смолевичский район, Плисский сельсовет, 17, вблизи пос. Октябрьский.

Территория участка ограничена с северо-востока – здание Центральной научно-исследовательской лаборатории, с юго-востока – проезжей частью, с юга-запада жилой застройкой низкой плотности, с северо-востока – Ритуальная служба BelRIP 24 ч.

Рельеф участка спокойный.



Рисунок 1 Ситуационная схема

						01.23-ППР	Лист
Изм	Кол	Лист	№ док	Подп.	Дата		5

3. КРАТКАЯ ХАРАКТЕРИСТИКА ОБЪЕКТА

Здание отдельно стоящее, кирпичное, двухэтажное с подвала. В плане имеет прямоугольную форму с общими размерами в осях 42,71х12,54м. Высота этажей от пола до низа покрытия 2.8м.

ТЕХНИКО-ЭКОНОМИЧЕСКИЕ ПОКАЗАТЕЛИ

N п/п	Наименование показателей	Ед. изм.	ДО реконструкции	ПОСЛЕ реконструкции
1	Количество этажей	шт.	2	2
2	Общая площадь	м ²	417,06	438,1
3	Площадь застройки	м ²	576,33	585,26
4	Строительный объем	м ³	1209,47	1270,05

Основными конструктивными элементами являются бетонные ленточные фунда-менты, кирпичные стены, деревянные перекрытия и деревянная стропильная дву-скатная крыша. Перегородки - кирпич, окон-ные блоки - ПВХ, дверные блоки - ПВХ.

Пространственная жесткость и устойчивость здания в целом обеспечивается совместной работой фундаментов, продольных и поперечных стен, а также жестких дисков перекрытия и покрытия

Проектом предусмотрено:

Раздел АС

- перепланировка помещений 1-го этажа;

Перечень демонтажных работ:

Ведомость демонтируемых элементов

N п/п	Вид демонтажа
1	Демонтаж бетонного крыльца, рамы
2	Отбивка методом простукивания некачественной штукатурки наружных поверхностей цоколя
3	Демонтаж бетонной отмостки
4	Демонтаж покрытия пола ДСП
5	Демонтаж деревянных лаг пола 50х100мм
6	Демонтаж покрытия пола из керамической плитки по стяжке
7	Демонтаж деревянных дверных блоков (28шт.)
8	Демонтаж стеклоблоков в оконном проеме
9	Демонтаж умывальников
10	Демонтаж унитаза
11	Демонтаж перегородок из кирпича (b=120мм)
12	Демонтаж участка кирпичной стены
13	Демонтаж барьер
14	Демонтаж керамической плитки облицовки стен
15	Демонтаж керамической плитки облицовки потолка
16	Отбивка методом простукивания некачественной штукатурки внутренних поверхностей стен
17	Демонтаж покрытия кровли: - рубероид - 10мм; - цем.-песч. стяжка - 45мм; - шлак с песком и строительным мусором - 140мм
18	Демонтаж облицовки стен из сайдинга фасадного
19	Демонтаж водосточных труб
20	Демонтаж водосточных желобов
21	Демонтаж коробов металлических 100х50
22	Демонтаж фальшкровли из профлиста по металлическому каркасу

- устройство перегородок

Из кирпича, блоков и ГКЛЮ

- внутренняя отделка;

- тепловая реабилитация наружных стен и кровли;

								Лист
								6
Изм	Кол	Лист	Лодок	Подп.	Дата		01.23-ППР	

- устройство водосточной системы;
- ремонт и отделка фасадов

Ведомость наружной отделки

Поз.	Наименование элемента фасада	Наименование материала отделки	Н
1	Плоскости наружных стен	Утепление методом легкой штукатурной системы, защитно-отделочный слой: белая цем.-извест. НВ М50 F100 штукатурка с фактурой "камешки" 2 мм СТБ 1307 типа Капатект К20. Силикатная ПМ Д 1 НВ грунтовка СТБ 1263 типа Силитол с силикатной окраской классов W3, V1 СТБ EN 1062-1 типа Силитол-Финиш СТБ 1197	
2	Плоскости наружных стен		
3	Плоскости наружных стен		
4	Плоскости наружных стен		
5	Плоскости наружных стен		
6	Плоскости наружных стен	Система вентфасад: металлические панели по металлической подсистеме СТБ 1527-2005	
7	Цоколь, площадки входных крылец, стенки входа в подвал	Улучшенная цементная штукатурка с покраской акриловой фасадной краской повышенной атмосферности за 2 раза по слою грунтовки	
8	Окна	Каркасная система ПВХ, полимерное покрытие всех элементов каркаса	
9	Входные двери, ворота	Каркасная система ПВХ, полимерное покрытие всех элементов каркаса	

- замена окон, дверей;
- устройство крыльца входа в магазин с возможностью доступа ФОЛ;
- устройство козырька над входом;

Разделы ВК, ПС, ЭО

- модернизация инженерных систем.
- (демонтаж и монтаж)

Раздел ТХ

Предусмотрено установка мелкогабаритного оборудования.

Раздел ГП

Устройство парковки и разгрузочной площадки
 Демонтаж бетонных и асфальтобетонных покрытий.
 Демонтаж бортового камня
 Вертикальная планировка.
 Устройство бетонного покрытия

						01.23-ППР	Лист
							7
Изм	Кол	Лист	№ док	Подп.	Дата		

Устройство отмостки
Устройство тротуаров из плитки бетонной
Устройство водоотводного лотка
Устройство ОДД

4. СНАБЖЕНИЕ СТРОИТЕЛЬНОЙ ПЛОЩАДКИ МАТЕРИАЛАМИ, КОНСТРУКЦИЯМИ, ОБОРУДОВАНИЕМ

Снабжение строительной площадки материалами, конструкциями, оборудованием выполняется организацией согласно разработанного плана поставок строительных материалов на объект.

Складирование материала на открытых площадках выполняется с запасом на 5-6 рабочих дней.

5. ОБОСНОВАНИЕ РЕШЕНИЙ ПО ПРОИЗВОДСТВУ РАБОТ

Строительство объекта осуществляется в два периода:

- подготовительный
- основной.

До начала производства основных строительно-монтажных работ необходимо выполнить следующие работы подготовительного периода:

1. Установку временного ограждения.
2. Установку временных зданий и сооружений.
3. Обеспечить временное электроснабжение и водоснабжение.

В основной период строительства осуществляются работы предусмотренные данным проектом ППР.

5.1 Подготовительный период

5.1.1 Организация подготовительного периода общие положения

До начала строительно-монтажных работ необходимо выполнить следующие мероприятия:

- оформить разрешение (ордер) на производство работ;
 - установить временное защитно-охранное ограждение, согласно данного ППР;
 - наименование подрядных организаций и номера телефонов указать на ограждении;
 - организовать освещение строительной площадки, рабочих мест и опасных участков;
 - установить бункера-накопители для сбора строительного мусора;
 - оборудовать места для хранения грузозахватных приспособлений и тары;
 - обозначить на местности хорошо видимыми знаками границы зон работы кранов и опасных зон установить сигнальное ограждение по опасным зонам работы механизмов используя сигнальную ленту, выставить лицо ответственное за отсутствием посторонних лиц в опасной зоне производства работ;
 - установить стенд, оборудованный противопожарным инвентарем, согласно действующим нормам по пожарной безопасности вблизи бытовых помещений.
 - Оборудовать бытовые помещения в сущ. помещениях по согласованию с заказчиком;
2. Исполнитель работ должен обеспечивать доступ на территорию стройплощадки представителям застройщика (заказчика), органам государственного контроля (надзора), авторского надзора и местного самоуправления; предоставлять им необходимую документацию.
 3. Исполнитель работ обеспечивает безопасность работ для окружающей природной среды, при этом:
 - обеспечивает уборку стройплощадки и прилегающей к ней пятиметровой зоны; мусор и снег должны вывозиться в установленные органом местного самоуправления места и сроки;
 - производство работ в охранных заповедных и санитарных зонах выполняет в соответствии со специальными правилами;
 - не допускает несанкционированной вырубки древесно-кустарниковой растительности;
 - не допускает выпуск воды со строительной площадки без защиты от размыва поверхности;
 - выполняет обезвреживание и организацию производственных и бытовых стоков;
 - выполняет работы по мелиорации и изменению существующего рельефа только в соответствии с согласованной органами госнадзора и утвержденной проектной документацией.
 4. В случае обнаружения в ходе работ объектов, имеющих историческую, культурную или иную ценность, исполнитель работ приостанавливает ведущиеся работы и извещает об обнаруженных объектах учреждения и органы, предусмотренные законодательством.
 5. Исполнитель работ обеспечивает складирование и хранение материалов и изделий в соответствии с требованиями стандартов и ТУ на эти материалы и изделия.

Если выявлены нарушения установленных правил складирования и хранения, исполнитель работ должен немедленно их устранить. Применение неправильно складированных и хранимых материалов и изделий исполнителем работ должно быть приостановлено до решения вопроса о возможности их применения

						01.23-ППР	Лист
Изм	Кол	Лист	№док	Подп.	Дата		8

без ущерба качеству строительства застройщиком (заказчиком) с привлечением, при необходимости, представителей проектировщика и органа государственного контроля (надзора).

6. В темное время суток освещение рабочих мест должно быть не менее 30 Люкс, освещенность строительной площадки – не менее 10 Лк в соответствии с ГОСТ 12.1.046-2014. Освещенность должна быть равномерной, без слепящего действия осветительных приборов на работающих. Производство работ в неосвещенных местах не допускается.

7. Металлические ограждения места работ, полки и лотки для прокладки кабелей и проводов, корпуса оборудования, машин и механизмов с электроприводом должны быть заземлены (занулены) согласно действующим нормам сразу после их установки на место до начала каких-либо работ.

8. В целях противопожарной безопасности у площадки разгрузки а/транспорта и в зоне бытового городка устроить противопожарный стенд со всем необходимым инвентарем согласно действующих норм пожарной безопасности, которые устанавливают требования к составу противопожарного инвентаря на строительных площадках.

9. Между штабелями (стеллажами) на складах должны быть предусмотрены проходы шириной не менее 1 м. Прислонять (опирать) материалы и изделия к заборам, деревьям и элементам временных и капитальных сооружений не допускается.

10. Зеленые насаждения, не подлежащие вырубке, выгородить оградой. Стволы отдельно стоящих деревьев предохранять от повреждений путем обшивки пиломатериалами высотой не менее 2 метра.

11. Запрещается складировать материалы между деревьями и ближе 1 метра от проекции кроны деревьев в плане.

5.1.2 Вырубка деревьев и кустарников

Запрещается вырубка и пересадка древесной и кустарниковой растительности, не предусмотренная проектом. Зеленые насаждения, не подлежащие вырубке, должны быть выгорожены оградой, а стволы отдельно стоящих деревьев, в целях предохранения от повреждений обшить пиломатериалами на высоту не менее 2,0 м.

Отходы и строительный мусор должны своевременно вывозиться для дальнейшей утилизации. Захоронение бракованных изделий и конструкция запрещается. Сжигание горючих отходов и строительного мусора на участке строительства запрещается.

5.1.3 Устройство временного защитно-охранного ограждения

При производстве работ соблюдать требования:

СН 1.03.04-2020 Организация строительного производства

Постановление министерства труда и социальной защиты республики Беларусь и министерства архитектуры и строительства республики Беларусь от 31 мая 2019 г. № 24/33 Об утверждении Правил по охране труда при выполнении строительных работ

Конструкция временного ограждения принять согласно требований СН 1.03.04-2020 п. 4.13

Ограждения мест производства работ должны иметь надлежащий вид: очищены от грязи, промыты, не иметь проемов, не предусмотренных проектом, поврежденных участков, отклонении от вертикали, посторонних наклеек, объявлений и надписей, обеспечивать безопасность дорожного движения. По периметру ограждений установлено освещение.

5.1.4 Восстановление благоустройства

В случае повреждения элементов благоустройство подрядчику следует выполнить восстановление поврежденных участков озеленения или пешеходных зон.

5.2 Основной период

Все работы производить в строгом соблюдении требований:

Постановление министерства труда и социальной защиты республики Беларусь и министерства архитектуры и строительства республики Беларусь от 31 мая 2019 г. № 24/33 Об утверждении Правил по охране труда при выполнении строительных работ

СН 1.03.04-2020 Организация строительного производства

СН 1.03.01-2019 Возведение строительных конструкций зданий и сооружений

СНиП 3.05.06-85 Электротехнические устройства

Правила устройства электроустановок 7 издание

СП 5.01.02-2023 Устройство оснований и фундаментов

СН 5.08.01-2019 Кровли

ТКП 45-1.03-63-2007 (02250) Монтаж зданий. Правила механизации

Специфические требования по обеспечению пожарной безопасности взрывопожароопасных и пожароопасных производств, утв. Постановлением Совета Министров Республики Беларусь от 20 ноября 2019 г. № 779:

«Инструкция о нормах оснащения объектов первичными средствами пожаротушения» утв. постановлением Министерства по чрезвычайным ситуациям Республики Беларусь от 21.12.2021г. № 82

						01.23-ППР	Лист
							9
Изм	Кол	Лист	№ док	Подп.	Дата		

Постановление министерства труда и социальной защиты Республики Беларусь 27 декабря 2007 г. п 187 Об утверждении межотраслевой типовой инструкции по охране труда при работе на высоте
ТКП 427-2022 (33240) «Электроустановки. Правила по обеспечению безопасности при эксплуатации».

СН 1.03.03-2019 Снос зданий и сооружений

Постановление Министерства по чрезвычайным ситуациям Республики Беларусь 22.12.2018 №66
Правила по обеспечению промышленной безопасности грузоподъемных кранов

Инструкция по охране труда для рабочего при монтаже и демонтаже металлических трубчатых лесов

Инструкция по охране труда при выполнении работ с лесов и подмостей

Постановление министерства труда и социальной защиты Республики Беларусь 27 декабря 2007 г. п 187 Об утверждении межотраслевой типовой инструкции по охране труда при работе на высоте

Межотраслевых правил по охране труда при выполнении работ на высоте и верхолазных работ (действующая редакция)


Постановление Министерства труда Республики Беларусь 28.04.2001 № 52 Правила охраны труда при работе на высоте

СП 1.03.01-2019 Отделочные работы

Обязательно пользоваться действующими ТТК на строительные процессы которые выполняются, в случае отсутствия ТТК на какие-то процессы, то следует до начала работ позаботиться об их приобретении в строительно-монтажную организацию.

5.2.1 Обоснование выбора основных строительных машин.

Подача материалов на кровлю и погрузочно-разгрузочные работы осуществляется автокраном КС-3579

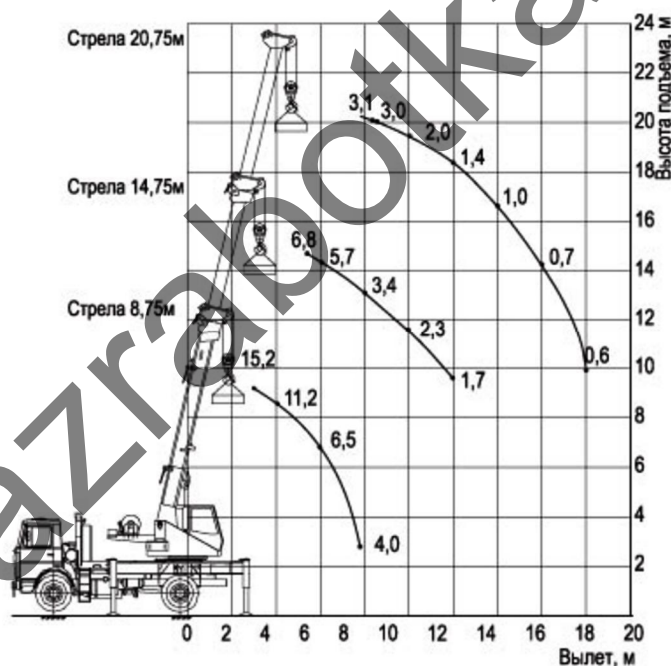

Характеристики КС-3579

Допустимый вылет работы крана до 14м. Расчетная масса до 1 тн.

Доставка бетонной смеси производится автобетоносмесителем СМБ 2772-50

Доставка материалов осуществляется бортовым автомобилем МАЗ-5432А5.

Отделочные работы наружные производить с лесов.

Работы по устройству кровли и по фасаду где нельзя работать с лесов осуществляются с АПП-12

Перемещение и разработка грунта при устройстве сетей выполняется экскаватором погрузчиком JCB 3СХ и частично вручную.

5.2.2 Расчет опасной зоны при падении груза

Так как работы производятся на минимальной высоте принимает опасную зону крана согласно требований Постановления Министерства труда и социальной защиты Республики Беларусь и Министерства архитектуры и строительства Республики Беларусь от 31 мая 2019 г. №24/33 «Об утверждении Правил по охране труда при выполнении строительных работ» Приложение 2

Опасная зона при работе крана:

						01.23-ППР	Лист
Изм	Кол	Лист	№док	Подп.	Дата		10

L+6 м

Где L – рабочий вылет крана.

Опасная зона падения груза со здания (монтажная зона) 5м

Важно! Нахождение посторонних лиц в опасной зоне запрещено! При отрыве груза от земли, стропальщик обязан покинуть опасную зону работы крана. До начала подъёма выполнить пробный подъем на высоту до 30 см

5.2.3 Производство демонтажных работ

Работы выполнять в соответствии с СН 1.03.03-2019 Снос зданий и сооружений

СН 1.03.04-2020 «Организация строительного производства».

Строго соблюдать Правила по охране труда при выполнении строительных работ. Утвержденные постановлением Министерства труда и социальной защиты Республики Беларусь и Министерства архитектуры и строительства Республики Беларусь от 31 мая 2019 г. №24/33.

До начала производства демонтажных работ следует:

- получить у технического заказчика разрешение на демонтажные работы;
- издать приказ по организации, определяющий порядок производства работ на строительной площадке в каждую смену;
- назначить ответственных за производство работ, противопожарную безопасность, электробезопасность.
- освободить помещения где производятся демонтажные работы.

Разборка конструкций производится в последовательности сверху вниз, обратной монтажу конструкций и элементов.

Одновременное выполнение работ в двух и более уровнях по одной вертикали не допускается. Исключение составляют случаи наличия защитных перекрытий, предусмотренных в проекте.

Разборка конструкций производится таким образом, чтобы удаление одних элементов не вызвало обрушения других.

В случае возникновения сомнений в устойчивости конструкций, демонтажные работы прекращаются и продолжаются только после выполнения соответствующих мероприятий по укреплению конструкций и получения разрешения от лица, руководящего работами на объекте.

Порядок демонтажных работ:

- Демонтаж элементов оборудования, оконных заполнений, элементов отделки
- Демонтаж стропильной кровли в порядке обратному монтажу
- Демонтаж плит перекрытия автокраном
- Послойная разборка каменной кладки с помощью ручного инструмента

Выполнять требования по раздельному складированию отходов согласно требований раздела охраны окружающей среды.

5.2.4 Демонтаж заполнений проемов и элементов отделки

Работы выполнять в соответствии с СН 1.03.03-2019

Отелочные материалы демонтируют с помощью ручного инструмента.

Оконные рамы с остеклением вынимают из коробок. Не разбивая стекла, рамы переносят на площадку (помещение) временного хранения, где над контейнером производят отделение стекла. Стекольный бой в контейнере перемещают на территорию строительной площадки в зону складирования для последующей утилизации.

Двери снимают с петель и переносят на площадку (помещение) временного хранения. Туда же переносят демонтированные оконные и дверные коробки.

Отсортированные и временно хранящиеся на площадках (помещениях) материалы загружают в контейнеры. Каждому виду материалов должен соответствовать свой контейнер. Следует выполнять раздельное хранения отходов мусора.

На строительной площадке в зоне складирования материалов устанавливают большегрузные контейнеры отдельно для дерева, линолеума и пластика, санитарно-технических приборов, электротехнических изделий, боя стекла, металла, в которые перегружают материалы из контейнеров.

В последующем большегрузные контейнеры с загруженными материалами вывозят со строительной площадки для утилизации.

5.2.5 Демонтаж внутренних инженерных систем

Работы выполнять в соответствии с СН 1.03.03-2019

Демонтажу подлежат внутренние инженерные системы водоснабжения, водоотведения, газоснабжения, электроснабжения, теплоснабжения, вентиляции и связи, включая инженерное оборудование и приборы.

Разборку систем электроснабжения начинают со снятия осветительных приборов (плафонов, патронов, выключателей, розеток), электрощитов со счетчиками и др. Затем демонтируют провода в коробах и внутренних каналах с последующим их сматыванием в бухты.

						01.23-ППР	Лист
							11
Изм	Кол	Лист	№док	Подп.	Дата		

Металлические трубы изношенных внутренних инженерных сетей (водопровода, газа, отопления) разрезают на части при помощи ручной электрической угловой отрезной машинки и переносят на площадку (помещение) временного хранения.

5.2.6 Демонтаж элементов кровли

Работы выполнять в соответствии с СН 1.03.03-2019

Разборку кровли осуществляют в два этапа: снятие кровельного покрытия и демонтаж несущих элементов кровли.

До начала работ по снятию кровельного покрытия демонтируют стойки антенны радио и телевидения и снимают все проводки.

При разборке кровли из асбестоцементных листов сначала следует срезать гвозди и шурупы и снять элементы кровли с конька, а затем снять рядовые листы, лотки и уголки. Трубы, свесы и другие элементы снимают после асбестоцементных листов.

После разборки обрешетки с уровня чердачного перекрытия последними разбирают оставшиеся элементы — парапетные решетки, свесы, лотки, воронки и желобки.

Деревянные обрешетки разбирают вручную поэлементно с использованием гвоздодеров и специальных монтажных ломиков.

Деревянные строительные конструкции демонтируют целиком с помощью грузоподъемных механизмов (автокрана). Выполняют строповку данной конструкции и, поддерживая краном, снимают крепления.

Длинномерные элементы разбираемых наклонных стропил укладывают на чердачном перекрытии в направлении, перпендикулярном к наружным стенам, с опиранием на наружные и внутренние стены.

Разборку элементов крыши на высоте более 1,3 м выполняют с переносных подмостей, опирающихся на балки деревянного перекрытия или железобетонное перекрытие.

Внимание при работах на кровле следует использовать страховочные предохранительные пояса, защищающие рабочего от падения.

Строительный мусор спускать в ящиках краном! Запрещается сбрасывать мусор если для этого не установлен строительный мусоропровод закрытого типа с контейнером.

5.2.7 Демонтаж кирпичных стен

При производстве работ строго соблюдать требования:

Постановление Министерства труда и социальной защиты Республики Беларусь и Министерства архитектуры и строительства Республики Беларусь от 31 мая 2019 г. №24/33 «Об утверждении Правил по охране труда при выполнении строительных работ»

Работы выполнять в соответствии с СН 1.03.03-2019

Работы производить со средств подманивания, а на высоте свыше 4м с инвентарных лесов.

Кирпичные стены зданий, разбирается поэлементно по рядам с применением ручных машин (отбойных молотков, дискофрезерных машин) и разнообразного ручного инструмента (ломов, кувалд, клиньев и др.).

Работы выполнять в экипировки с защитой глаз, рук и органов дыхания в нескользящей обуви. Работы на высоте выполнять с предохранительными страховочными поясами пристегнутыми к лесам.

Строительный мусор выносится на улицу грузится погрузчиком в самосвал и вывозится.

5.2.8 Земляные работы

Все работы следует производить с учетом требований:

Постановления Министерства труда и социальной защиты Республики Беларусь и Министерства архитектуры и строительства Республики Беларусь от 31 мая 2019 г. №24/33 «Об утверждении Правил по охране труда при выполнении строительных работ»

СН 5.01.02-2023 Устройство оснований и фундаментов

Разработку грунта выполнять экскаватором. Перемещение грунта выполнять погрузчиком.

Земляные работы там где нет возможности работать технике выполняются вручную.

5.2.9 Производство земляных работ в охранный зоне подземных инженерных сетей

При производстве работ строго соблюдать:

Постановление Министерства труда и социальной защиты Республики Беларусь и Министерства архитектуры и строительства Республики Беларусь от 31 мая 2019 г. №24/33 «Об утверждении Правил по охране труда при выполнении строительных работ»

СН 1.03.04-2020 Организация строительного производства

Производство земляных работ в охранный зоне расположения подземных коммуникаций в случаях, установленных законодательством, допускается только после получения письменного разрешения организации, ответственной за эксплуатацию этих коммуникаций и согласования с ней мероприятий по обеспечению сохранности коммуникаций и безопасности работ. До начала производства земляных работ необходимо уточнить расположение коммуникаций на местности и обозначить соответствующими знаками или надпи-

							Лист
						01.23-ППР	12
Изм	Кол	Лист	№док	Подп.	Дата		

сями. При производстве земляных работ на территории организации необходимо получить разрешение организации на производство земляных работ.

Производство земляных работ в зонах действующих коммуникаций следует осуществлять под непосредственным руководством линейного руководителя работ, при наличии наряда-допуска, определяющего безопасные условия работ, и, в случаях установленных законодательством, под наблюдением работающих организаций, эксплуатирующих эти коммуникации.

Разработка грунта в непосредственной близости от действующих подземных коммуникаций допускается только при помощи лопат, без применения ударных инструментов. Применение землеройных машин в местах пересечения выемок с действующими коммуникациями, не защищенными от механических повреждений, разрешается по согласованию с организациями - владельцами коммуникаций.

5.2.10 Производство арматурных работ

Подача арматуры и арматурных сеток осуществляется краном.

Все работы выполнять в соответствии с требованиями СН 1.03.01-2019 Возведение строительных конструкций, зданий и сооружений.

Арматурная сталь и сортовой прокат, арматурные изделия и закладные элементы должны соответствовать проектной документации и требованиям ТНПА.

Установка арматурных изделий в опалубку должна осуществляться в соответствии с проектной документацией.

Заготовку стержней мерной длины, изготовление ненапрягаемых арматурных изделий, а также заготовку, установку и натяжение напрягаемой арматуры следует выполнять в соответствии с проектной и технологической документацией и требованиями ТНПА.

Бессварочные и сварные соединения следует выполнять в соответствии с проектной документацией и требованиями ТНПА.

При вязке крестообразных соединений стержней арматуры вязальной проволокой стержни должны быть расположены во взаимно перпендикулярных направлениях. При этом типы применяемых узлов проволоки должны соответствовать ГОСТ 10922 (приложение Ж). Для крестообразных соединений стержней арматуры допускается применять соединительные элементы (пружинные фиксаторы, скрепки) промышленного изготовления.

Для обеспечения проектной толщины защитного слоя бетона необходимо применять пластмассовые фиксаторы. Применение в качестве фиксаторов деревянных брусков, кусков бетона не допускается. Допускается применение специально изготовленных бетонных фиксаторов, которые должны надежно фиксироваться к рабочей арматуре. При этом размеры данных бетонных фиксаторов и их расположение должны соответствовать технологической документации на возведение соответствующих железобетонных конструкций.

Выполнение сварочных работ в построечных условиях вблизи опалубки допускается только при необходимости при условии обеспечения сохранности опалубки.

При армировании конструкций отклонения показателей качества установки арматуры и толщины защитного слоя бетона не должны превышать предельно допустимых значений, установленных в таблице 7.2. СН 1.03.01-2019

Арматурные стержни и закладные изделия до укладки в опалубку должны быть очищены от ржавчины и загрязнений.

5.2.11 Требования к производству опалубочных работ

Подача опалубки осуществляется краном.

Опалубка должна соответствовать требованиям СТБ 1110 и обеспечивать проектную форму, геометрические размеры и качество поверхности возводимых конструкций в пределах установленных допусков.

Опалубочные работы следует выполнять в соответствии с ППР и технологической документацией.

Скорость бетонирования монолитных конструкций определяют в зависимости от несущей способности опалубки и бокового давления на нее бетонной смеси.

Точность установки опалубки, а также допустимая прочность бетона при распалубке должны соответствовать требованиям, приведенным в таблице 7.1. СН 1.03.01-2019

Установка опалубки и наблюдение за ней до демонтажа должны сопровождаться геодезическим контролем. Установленная опалубка должна быть принята по акту согласно СН 1.03.02.

Демонтаж опалубки производится только при достижении бетоном распалубочной прочности способом, исключающим образование дефектов в конструкции.

Монтаж и демонтаж опалубки при скорости ветра более 15 м/с и применение элементов опорной системы опалубки с дефектами и повреждениями не допускается.

5.2.12 Требования к производству бетонных работ

Все работы выполнять в соответствии с требованиями СН 1.03.01-2019 Возведение строительных конструкций, зданий и сооружений.

Бетонирование осуществляется краном-бадьей или с автобетоносмесителя.

						01.23-ППР	Лист
							13
Изм	Кол	Лист	№ док	Подп.	Дата		

Подбор составов бетонных смесей, их приготовление, доставку, укладку и уход следует производить в соответствии с требованиями проектной и технологической документации и, при необходимости, с использованием соответствующих рекомендаций, разработанных и утвержденных в установленном порядке.

Состав и порядок приготовления бетонной смеси на объекте строительства должны обеспечивать получение заданных в проектной документации показателей в каждом замесе. Правила приемки, методы контроля и способы транспортирования бетонной смеси должны соответствовать требованиям ТНПА.

Перед укладкой бетонной смеси должны быть проверены и приняты по акту скрытых работ подготовленные основания, правильность установки и закрепления опалубки, проемообразователей, арматурных изделий, закладных деталей и фиксаторов защитного слоя, электрических коробок и пластмассовых трубок для прокладки электрических проводов. Необходимо обеспечить герметичность подсоединения пластмассовых трубок к опалубке для предотвращения попадания в них бетонной смеси.

Бетонные основания, горизонтальные, вертикальные и наклонные поверхности рабочих швов, опалубка и арматура должны быть очищены от мусора, грязи, масел, снега и льда, цементной пленки, ржавчины. Непосредственно перед укладкой бетонной смеси очищенные поверхности, при необходимости, должны быть промыты водой и просушены струей воздуха.

Подбор состава бетона, приготовление и доставку бетонных смесей на объект, уход за бетоном следует производить в соответствии с требованиями ТНПА.

Для обеспечения качественной укладки и уплотнения бетонной смеси в армированных конструкциях применяются литые модифицированные бетонные смеси подвижностью от 15 до 20 с в соответствии с ТНПА. Для приготовления литых бетонных смесей следует применять пластифицирующие добавки и ускорители твердения.

Транспортирование и подачу бетонной смеси на объекте строительства следует осуществлять специализированными средствами (автобетоносмесителем), обеспечивающими сохранение заданных показателей смеси. Доставка бетонной смеси осуществляется автобетоносмесителем. Добавление воды на месте укладки бетонной смеси для увеличения ее подвижности не допускается.

Транспортирование подвижных и литых смесей необходимо осуществлять в автобетоносмесителях.

Бетонную смесь следует укладывать в конструкции горизонтальными слоями одинаковой толщины без разрывов, с последовательным направлением укладки в одну сторону во всех слоях. Толщина укладываемого слоя должна быть установлена в зависимости от степени армирования конструкции и применяемых средств уплотнения. Бетонную смесь в опалубку перекрытия укладывают одним слоем без перерывов.

При уплотнении бетонной смеси не допускается опирание вибраторов на арматуру и закладные изделия, тяжи и другие элементы крепления опалубки.

Вибрирование бетонной смеси производят до появления на ее поверхности блеска и прекращения ее осадения. С особой тщательностью необходимо провибрировать первый (нижний) слой во всех конструкциях.

Процесс бетонирования не должен прерываться, особенно для конструкций с требуемой категорией лицевой поверхности.

Технологический перерыв при укладке допускается до начала схватывания бетонной смеси нижележащего слоя. При продолжительных перерывах необходимо устраивать рабочие швы в соответствии с ТНПА. Перед продолжением работ по бетонированию стен, колонн и перекрытий необходимо очистить стенки опалубки и арматуру от засохшего бетона, смочить водой поверхность бетона, который был залит ранее и уже затвердел. Это предохранит бетонную смесь от излишней потери воды и улучшит сцепление между старым и новым бетоном.

Поверхность бетона на границе рабочих швов, устраиваемых при укладке бетонной смеси с перерывами, должна быть перпендикулярна оси бетонируемых колонн и балок, поверхности плит и стен. Возобновление бетонирования допускается производить по достижении бетоном прочности не менее 1,5 МПа.

Уплотнение бетонной смеси в опалубке производят внутренними глубинными вибраторами.

Размер вибратора определяется формой и размерами монолитных конструкций. Необходимый размер внутреннего вибратора зависит от требуемой степени уплотнения бетонной смеси и величины зазора для вибратора.

При уплотнении бетонной смеси не допускается опирание вибраторов на арматуру и закладные изделия, тяжи и другие элементы крепления опалубки.

При погружении вибратора в бетонную смесь должно обеспечиваться углубление его в ранее уложенный слой на 5-10 см.

Шаг перестановки вибраторов:

— глубинных — должен составлять не более полуторного радиуса их действия;

— поверхностных — должен обеспечивать перекрытие площадкой вибратора не менее чем на 100 мм границы провибрированного участка.

Вибрирование производится до появления на поверхности бетонной смеси блеска и прекращения ее оседания. С особой тщательностью необходимо провибрировать первый (нижний) слой во всех конструкциях.

Продолжительность перерыва между укладкой смежных слоев бетонной смеси без образования рабочего шва не должна превышать срок начала схватывания бетонной смеси предыдущего слоя. Сроки начала схватывания бетонных смесей определяет строительная лаборатория.

						01.23-ППР	Лист
							14
Изм	Кол	Лист	№ док	Подп.	Дата		

Расстояние между точками вибрации (таблица 7.4) СН 1.03.01-2019 выбирают таким образом, чтобы уплотняемые области бетонной смеси пересекались.

При уплотнении тонкого слоя бетонной смеси вибратор следует опускать под наклоном. Наклон и направление укладки бетонной смеси должны совпадать.

Следует избегать контакта арматуры с вибратором более 5 с. В противном случае цементное молоко, насыщенное водой, собирается вокруг арматуры, что ухудшает сцепление арматуры и бетона. Кроме того, в этом случае в затвердевшем бетоне могут образоваться трещины над горизонтальными стержнями арматуры.

При виброуплотнении бетонной смеси плит перекрытия толщину плиты контролируют стержневым шаблоном и поверхность разравнивают деревянной гладилкой.

При укладке и уплотнении бетонной смеси необходимо соблюдать требования таблицы 7.5. СН 1.03.01-2019

5.2.13 Требования к производству работ по распалубке монолитных конструкций

Решение о распалубке следует принимать по результатам испытаний контрольных образцов или по результатам определения прочности забетонированной конструкции неразрушающими методами по СТБ 2264 и ГОСТ 17624.

Распалубочную прочность бетона в конструкциях допускается определять неразрушающими методами. При этом испытываемую поверхность в зимних условиях необходимо отогреть до положительной температуры.

Распалубку монолитных конструкций необходимо производить при достижении бетоном распалубочной прочности, значения которой устанавливают в проектной документации или принимают в соответствии с ТНПА.

Демонтаж опалубки монолитных конструкций производят в последовательности обратной монтажу опалубки согласно технологической документации.

5.2.14 Устройство лестниц .

Работы производить соблюдая действующие правила по охране труда в строительстве а также соблюдая требования проектной документации раздел АС.

Порядок работ по устройству определить в соответствии с требованиями проектной документации с соблюдением конструктивной устойчивости монтируемых элементов.

Запрещено выполнять работы по кровле или фасаду на период работ по устройству крылец, если заранее не говорены зоны производства работ.

Работы производить соблюдая требования к производству бетонных , арматурных, опалубочных работ данного ППР

5.2.15 Производство каменных работ

Работы производить в соответствии с требованиями СН 1.03.01-2019 «Возведение строительных конструкций зданий и сооружений»

Кладку из кирпича и изделий для каменной кладки необходимо выполнять с соблюдением перевязки швов согласно проектной документации.

Тычковые ряды необходимо выполнять из целых кирпичей и изделий для каменной кладки независимо от системы перевязки.

Тычковые ряды обязательны в нижнем (первом) и верхнем (последнем) рядах кладки, на уровне горизонтальных обрезов стен и столбов, в выступающих рядах кладки, в качестве опорных поверхностей в местах опирания балок, прогонов, перекрытий и других конструкций при многорядной системе перевязки швов.

При возведении стен тычковую перевязку следует осуществлять:

— для кладки из полнотелого кирпича толщиной 65 мм — один тычковый ряд на шесть рядов кладки;

— тоже 88 мм — один тычковый ряд на четыре ряда кладки.

Кирпичные цоколи зданий необходимо выполнять из полнотелого керамического кирпича. Применение для данных целей пустотелого керамического кирпича и силикатного кирпича не допускается.

Кирпичные столбы, пилястры и простенки шириной в два с половиной кирпича и менее, рядовые кирпичные перемычки и карнизы следует выполнять из целого кирпича с обеспечением необходимой прочности и морозостойкости конструкций.

Применение кирпича-половняка допускается только при выполнении забутовочных рядов и малонагруженных каменных конструкций (участки стен под окнами и т. п.) не более 10 % от размера кирпичной кладки.

Толщина горизонтальных швов кладки из одинарного кирпича должна составлять 10 мм, кладки из утолщенного кирпича и камней правильной формы — 12 мм, толщина вертикальных швов — 10 мм. Указанные размеры швов относятся кетенам прямолинейного и криволинейного очертания.

						01.23-ППР	Лист
							15
Изм	Кол	Лист	№ док	Подп.	Дата		

Горизонтальные и вертикальные швы в кирпичных стенах, перемычках, простенках и столбах следует полностью заполнять раствором.

В случаях выполнения кладки с частично не заполненными раствором швами глубина незаполненной части шва с лицевой стороны не должна превышать 15 мм для стен, 10 мм — для столбов.

Вертикальность граней и углов, горизонтальность кладки каждого этажа, а также соответствие отметки верха кладки подлежат инструментальному контролю.

После выполнения кладки каждого этажа следует производить инструментальную проверку горизонтальности и отметок верха кладки, независимо от промежуточных проверок горизонтальности ее рядов.

Возведение армокаменных конструкций необходимо осуществлять с соблюдением следующих требований, если другое не предусмотрено проектной документацией:

- арматурные сетки следует укладывать не реже чем через:
 - при кладке из обычного кирпича;
 - при кладке из утолщенного кирпича;
 - при кладке из керамических камней;
- пять рядов четыре ряда три ряда
- диаметр арматуры сеток должен соответствовать требованиям проектной документации и быть не менее 3 мм;
- диаметр арматуры в горизонтальных швах кладки должен быть, мм, не более:
 - 6 — при пересечении арматуры в швах;
 - 8 — без пересечения арматуры в швах;
- расстояние между стержнями сетки должно быть не более 120 мм и не менее 30 мм;
- толщина швов в армированной кладке должна превышать сумму диаметров пересекающейся арматуры не менее чем на 4 мм и составлять не более 16 мм;
- при поперечном армировании стен, столбов и простенков следует изготавливать и укладывать сетки таким образом, чтобы не менее чем два арматурных стержня (из которых изготовлена сетка) выступали на 2-3 мм на внутреннюю поверхность стены и простенка или на две стороны столба;
- при продольном армировании каменной кладки стальные стержни арматуры следует соединять между собой сваркой по длине;
- при устройстве стыков арматуры без сварки концы гладких стержней должны заканчиваться крюками и связываться проволокой с перехлестом стержней на 20 диаметров;
- перехлест стержней из арматуры периодического профиля должен составлять не менее 250 мм.

Возведение кирпичных стен облегченной конструкции необходимо выполнять с соблюдением следующих требований, если другое не предусмотрено проектной документацией:

- швы на фасаде должны быть расшиты;
- внутренняя отделка стен должна быть произведена с применением штукатурного покрытия, выполненного штукатурной растворной смесью;
- плитный утеплитель должен быть уложен с обеспечением плотного примыкания к кладке;
- металлические связи, устанавливаемые в кладку, должны иметь антикоррозионное покрытие;
- засыпной утеплитель или легкий бетон заполнения должен быть уложен слоями толщиной от 0,4 до 0,6 м с уплотнением (штыкованием) каждого слоя. В кладке с вертикальными поперечными кирпичными диафрагмами пустоты следует заполнять на высоту не более 1,2 м в смену;
- подоконные участки наружных стен, а также другие выступающие конструкции должны быть защищены от увлажнения в соответствии с требованиями проектной документации;
- при производстве работ необходимо принимать меры по защите утеплителя от увлажнения.

Общий вынос кирпичного неармированного карниза, образованного напуском рядов кладки, должен соответствовать проектной документации и не должен превышать половины толщины стены, при этом вынос каждого ряда не должен превышать 1/3 длины кирпича.

Карнизы и парапеты, при недостаточной их устойчивости, должны быть закреплены анкерами, заделанными в нижних участках кладки согласно проектной документации.

Все консольные железобетонные элементы должны быть обеспечены временными креплениями до их заземления вышележащей кладкой. Срок снятия временных креплений следует принимать в соответствии с проектной документацией.

Выступающие части кирпичной кладки после их устройства должны быть защищены от атмосферных осадков в соответствии с требованиями проектной документации, при отсутствии таких требований — путем устройства сливов из раствора марки по прочности на сжатие не ниже М100 и морозостойкостью не ниже F50, с уклоном, обеспечивающим сток атмосферной влаги.

При облицовке кирпичных стен, выполняемой одновременно с кладкой, необходимо соблюдать следующие требования:

- сначала выполняют кладку на высоту ряда плиты, затем устанавливают облицовочную плитку;
- не допускается установка облицовочных плит любой толщины выше кладки.

						01.23-ППР	Лист
							16
Изм	Кол	Лист	№ док	Подп.	Дата		

5.2.16 Сварочные работы

Сварочные работы производят при помощи сварочного аппарата ручной дуговой сваркой.

Все работы производить в соответствии с требованиями СН 1.03.01-2019 Возведение строительных конструкций зданий и сооружений, а также ГОСТ 12.3.003-86, СТБ 2089-2010

Поверхность сварных соединений должна быть гладкой, мелкочешуйчатой, не должна иметь подрезов, недоваров, пор и других видимых дефектов. Сварщик, ведущий сварку, ставит клеймо на заваренные им стыки и заносит данные о выполнении сварочных работ в журнал. При сварке нарушается заводское антикоррозионное покрытие закладных деталей. В проектной документации указывается, каким образом необходимо восстановить антикоррозионную защиту. Защита металла происходит электрохимическим способом, заключающимся в том, что на поверхность металла наносят покрытие из расплавленного металла (цинк), который имеет более отрицательный потенциал, чем сталь.

К сварке металлоконструкций следует приступать после приемки сборочных работ руководителем сварочных работ.

Последовательность выполнения сварных швов должна быть такой, чтобы деформации конструкции были минимальными и предотвращалось появление трещин в сварных соединениях.

Сварку всех узлов металлоконструкций, в том числе особо сложных (двутавровых балок большого сечения, монтажных стыков подкрановых балок, узлов соединения балок с колоннами), следует выполнять согласно ППСР и технологической карте, в которых должны быть указаны последовательность наложения швов и приемы, обеспечивающие минимальные деформации и остаточные напряжения в конструкциях.

В зоне производства сварочных работ следует систематически контролировать скорость ветра. Допустимую скорость ветра в зоне сварки необходимо указывать в ППР или ППСР. При превышении допустимой скорости ветра более чем 2 м/с сварка должна быть прекращена или устроены соответствующие защитные укрытия.

Сварка должна производиться при стабильном режиме. Колебания величины напряжения в сети, к которой подключается сварочное оборудование, не должны превышать $\pm 5\%$.

Последовательность выполнения сварных соединений металлоконструкций и схема выполнения каждого сварного шва в отдельности должны соблюдаться в соответствии с указаниями ППР или ППСР, исходя из условий обеспечения минимальных сварочных деформаций и перемещений элементов конструкций.

Не допускается выполнение сварочных работ при дожде, снеге, если кромки элементов, подлежащих сварке, не защищены от попадания влаги в зону сварки.

При сварке металлоконструкций в зимнее время необходимо систематически контролировать температуру металла и, если расчетная скорость охлаждения металла шва превышает допустимое значение для данной марки стали, необходимо организовать предварительный, сопутствующий или послесварочный подогрев. Рабочие диапазоны скоростей охлаждения сталей, а также минимальные температуры, не требующие подогрева кромок при сварке, которые зависят от углеродного эквивалента, толщины металла, способа сварки, также следует принимать по (технологической карте). При сварке в зимнее время, независимо от температуры воздуха и марки стали, свариваемые кромки необходимо просушивать от влаги.

Сварные соединения (швы) длиной более 1 м при толщине стали до 15 мм, выполняемые ручной или механизированной сваркой, следует сваривать обратноступенчатым способом.

При толщине стали от 15 до 20 мм и более следует применять сварку способом «двойного слоя». Заваривают на участке длиной от 250 до 300 мм первый слой шва, сбивают с него шлак и заваривают на этом же участке второй слой, далее в таком же порядке заваривают последующие участки. Сварку второго слоя выполняют по горячему первому слою. Остальные слои (проходы) выполняют обычным обратноступенчатым способом.

При производстве сварочных работ следует создавать условия для наиболее удобного выполнения сварки: в нижнем положении, с поворотом изделия; тавровые соединения необходимо выполнять «в лодочку» с кантовкой или поворотом изделия.

При сварке перекрещивающихся швов в первую очередь необходимо сваривать швы, выполнение которых не создает жесткого контура для остальных швов. Очередность выполнения швов должна приниматься по технологической карте. Недопустимо прерывать сварку в местах пересечения и сопряжения швов.

В первую очередь необходимо выполнять стыковые швы, во вторую — угловые швы.

При перерыве процесса сварки под флюсом возобновлять ее можно только после очистки конца шва на длину не менее 50 мм и кратера от шлака. Этот участок и кратер следует перекрыть новым швом.

При сварке стыки участков (замки швов) в соседних слоях должны быть смещены не менее чем на 20 мм.

При двусторонней ручной и механизированной сварке стыковых, угловых и тавровых соединений необходимо перед выполнением шва с обратной стороны удалить корень шва до чистого металла.

Придание угловым швам вогнутого профиля и плавного перехода к основному металлу необходимо осуществлять подбором режимов и механизированной зачисткой.

После окончания сварки со шва и околошовной зоны должен быть удален шлак и брызги металла. Снятие части усиления шва, зачистку корня шва и мест установки выводных планок необходимо выполнять с применением высокооборотных электрических шлифовальных машинок с абразивным кругом, исключая образование грубых рисок.

						01.23-ППР	Лист
							17
Изм	Кол	Лист	№ док	Подп.	Дата		

**ПОЛНЫЙ ТЕКСТ ПОЯСНИТЕЛЬНОЙ
ЗАПИСКИ В ДАННОЙ
ДЕМОНСТРАЦИИ НЕ ПРИВОДИТСЯ**

ЕСЛИ ВАМ ПОНРАВИЛСЯ ДАННЫЙ
ОБРАЗЕЦ ВЫ МОЖЕТЕ ПОЗВОНИТЬ МНЕ И
ЗАКАЗАТЬ РАЗРАБОТКУ ППР

МОЙ МОБИЛЬНЫЙ ТЕЛЕФОН

+375 (29) 569-06-83

К ДАННОМУ ТЕЛЕФОНУ ПРИВЯЗАНЫ

ВАЙБЕР, ТЕЛЕГРАММ, ВОТСАП

ВЕБ-САЙТ

www.razrabotka-ppr.by

Разработка ППР для объектов

Республики Беларусь

Razrabotka PPR by

Ведомость жилых и общественных зданий и сооружений

Номер на плане	Наименование и обозначение	Этажность	Количество		Площадь, м²				Строительный объем, м³	
			зданий	квартир	всего	здания	всего	здания	всего	зданий
1	Административное здание	2	1	-	-	-	-	-	-	-


Ведомость площадок

Поз.	Обозначение	Наименование	Кол-во	Примечание
A		Парковка на 1 м/м	1	Проектируемая
Б		Разгрузочная площадка	1	Проектируемая

Массы поднимаемых грузов

№ пп	Наименование	Масса ед., кг
1	Ящик с раствором	800
2	Бадей с бетоном V=1м³ при полном заполнении тяжелым бетоном	2500
3	Кровельные материалы	1000
4	Стальные элементы	1000
5	Арматурные каркасы	100
6	Поддон с кирпичом	1500
7	Боротвой камень поддон (благоустройство)	2000
8	Тротуарная плитка (благоустройство)	2000


Технические характеристики АГП-12

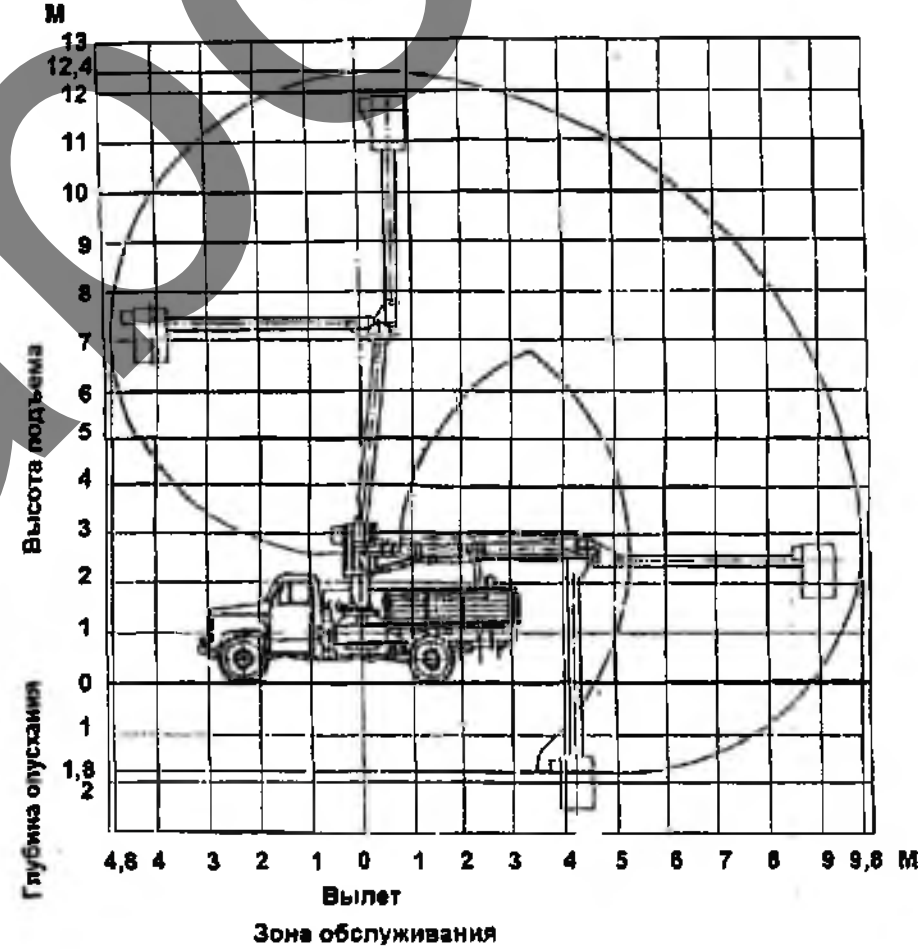

Примечание


- При выполнении работ строго соблюдать требования: СН 103.04-2020 «Организация строительного производства»; СН 103.01-2019 Возведение строительных конструкций зданий и сооружений; Постановление Министерства труда и социальной защиты Республики Беларусь и Министерства архитектуры и строительства Республики Беларусь от 31 мая 2019 г. №24/33 «Об утверждении Правил по охране труда при выполнении строительных работ». Специфические требования по обеспечению пожарной безопасности взрывопожароопасных и пожароопасных производств, утвержденных Советом Министров Республики Беларусь от 20 ноября 2019 г. № 779. Введены в действие – 28 февраля 2020 г.; Требования действующих ТТК, Требования инструкций по охране труда.
- До начала строительно-монтажных работ необходимо выполнить следующие мероприятия: оформить разрешение (ордер) на производство работ; оборудовать бытовые помещения по согласованию с заказчиком на сущ. площадях заказчика; установить паспорт объекта; организовать освещение строительной площадки, рабочих мест и опасных участков; установить дымкамера-накопители для сбора строительного мусора в зоне бытового городка; установить переносные стенды со схемами строповки и таблицами масс перемещаемых грузов в зоне производства работ; оборудовать места для хранения грузозахватных приспособлений и тары; выполнить прокладку временных сетей электроснабжения с запиткой от сущ. сетей по согласованию с заказчиком; обозначить на местности хорошо видимыми знаками границы зон работы кранов и опасных зон; установить стенд, оборудованный противопожарным инвентарем, согласно норм, утвержденных местными органами; обеспечить временное водоснабжение по согласованию с заказчиком.
- До начала производства работ требуется выполнить временное электроснабжения от существующих сетей по согласованию с заказчиком.
- Для временного водоснабжения используется существующий водопровод, точку подключения определить по согласованию с заказчиком.
- Для в качестве санузла использовать существующий санитарный узел по согласованию с заказчиком.
- Для нужд пожаротушения использовать сущ. пожарные гидранты.
- Запрещается вырубка и пересадка древесной и кустарниковой растительности, не предусмотренная проектом. Зеленые насаждения, не подлежащие вырубке, должны быть выгорожены оградой, а стволы от-дельно стоящих деревьев, в целях предохранения от подрезаний обить пиломатериалами на высоту не менее 2,0 м.
- Отходы и строительный мусор должны своевременно вывозиться для дальнейшей утилизации. Захоронение бракованных изделий и конструкций запрещается. Сжигание горючих отходов и строительного мусора на участке строительства запрещается.
- Монтаж и установка в эксплуатацию машин и механизмов, электрической лебедки, вести в соответствии с паспортом и инструкцией завода-изготовителя. Опасные зоны работающих машин и механизмов должны быть ограждены.
- Пронос груза в пределах строительной площадки разрешен с ограничением выноса груза, согласно схемы стройгенплана
- Скорость перемещения грузов при их приближении к границе рабочей зоны на расстояние не менее 7 м и дальнейшее транспортирование должна быть снижена до минимальной;
- На участке (захватке), где ведутся монтажные работы, не допускается выполнение других работ и нахождение посторонних лиц.
- Скрытые работы подлежат освидетельствованию с составлением актов по установленной форме. Акт освидетельствования скрытых работ должен составляться на завершённый процесс, выполненный самостоятельным подразделением исполнителей.
- Запрещается выполнение последующих работ при отсутствии актов освидетельствования предшествующих скрытых работ во всех случаях.
- В процессе монтажа конструкций зданий (сооружений) монтажники должны находиться на ранее установленных и надежно закрепленных конструкциях или средствах подмашивания.
- Запрещается пребывание работающих на элементах конструкций и оборудования во время подъема и перемещения конструкций.
- Не допускается нахождение работающих под монтируемыми элементами конструкций и оборудования до установки их в проектное положение.
- Запрещается производство работ по кладке или облицовке наружных стен многоэтажных зданий во время грозы, снегопада, тумана, исключающих видимость в пределах фронта работ, и при скорости ветра 15 м/с и более.
- Во время перерывов в работе технологические приспособления, материалы и инструменты должны быть закреплены или убраны с крыши.
- Подниматься на крышу и спускаться с нее следует только по внутренним лестничным клеткам и оборудованным для подъема на крышу лестницам.
- Все строительно-монтажные работы, организация строительной площадки, участков работ и рабочих мест должны производиться при строгом соблюдении Специфических требований по обеспечению пожарной безопасности взрывопожароопасных и пожароопасных производств», утвержденных Постановлением Совета Министров Республики Беларусь 20.11.2019 № 779.
- Курение на строительной площадке допускается только в специально отведенных местах, определенных инструкциями по пожарной безопасности, оборудованных в установленном порядке и обозначенных указателями «Место для курения». Допускается использование сущ. мест для курения по согласованию с заказчиком.

Схема устройства защитного козырька над входами в здание

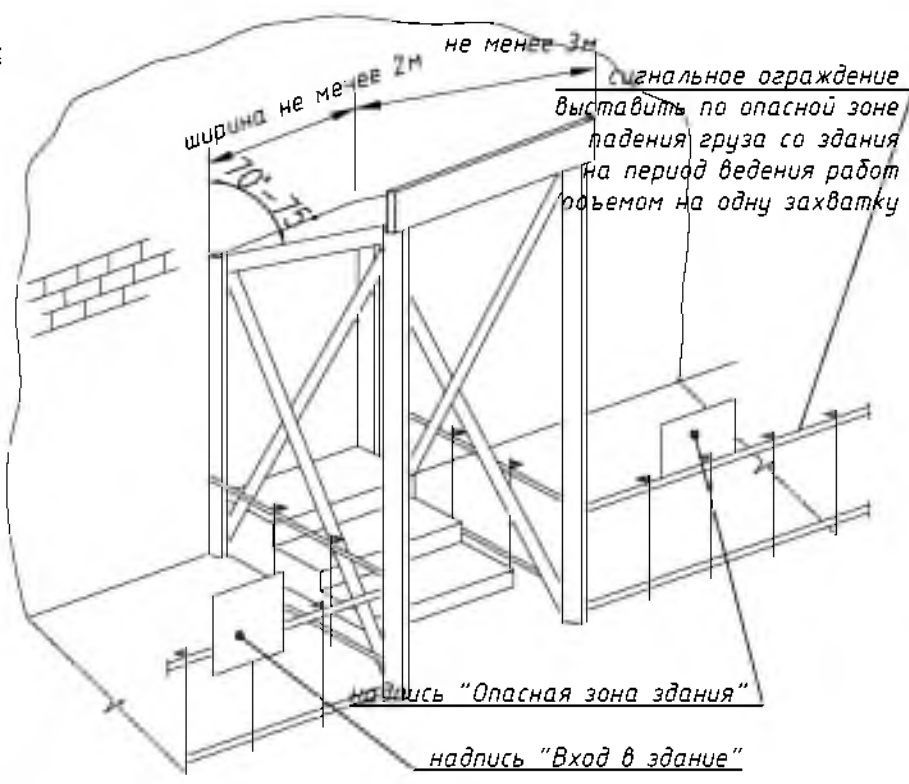


Характеристики КС-3779

Сигнальное ограждение

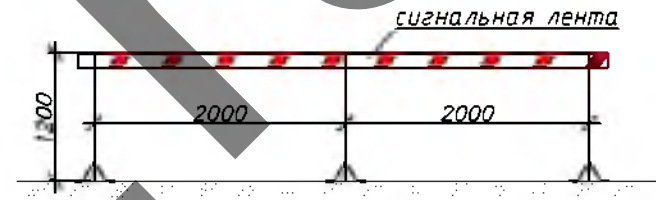

Важно!
В период производства работ опасные зоны работы механизмов ограждаются сигнальным ограждением. Также ограждать сигнальным ограждением обозначать опасные зоны при ведении кровельных работ и наружных отделочных работ

Схема защитно-охранного ограждения

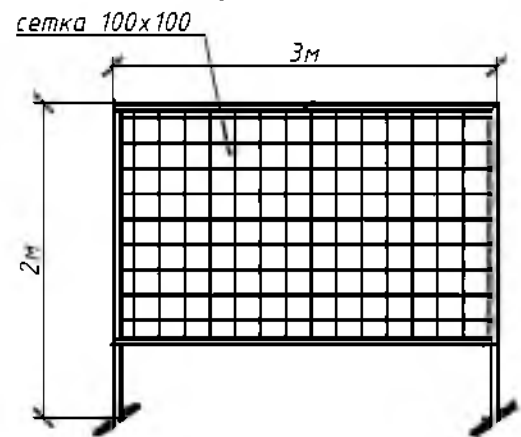

Условные обозначения:

— — — — — защитно-охранное ограждение согласно СН 103.04-2020

защитный козырек над входом в здание

паспорт объекта

направление движения техники

зона складирования материалов

стоянки автомобильного крана

опасная зона крана

опасная зона падения груза со здания (лесов), монтажная зона

сигнальное ограждение

леса строительные

контейнеры для раздельного хранения мусора

контейнеры для бытовых отходов

пожарный щит

Изм. № Подп. и дата



				01.23-ПТР		
				Реконструкция здания административного корпуса филиала "Краснознаменский конструкторский завод" ОАО "Смоленский Бройлер"		
Изм.	Кол. экз.	Лист	№ док.	Подп.	Дата	
Разработал	Каманецкий					
Гл. Инженер						
				ПРОЕКТ ПРОИЗВОДСТВА РАБОТ		
				Стация	Лист	Листов
				С	1	5
				Стройгенплан на основной и подготовительный период М1:300		
				ЗАО «ПМК-228»		
				Формат А1		

Схема уплотнения грунта виброплитой

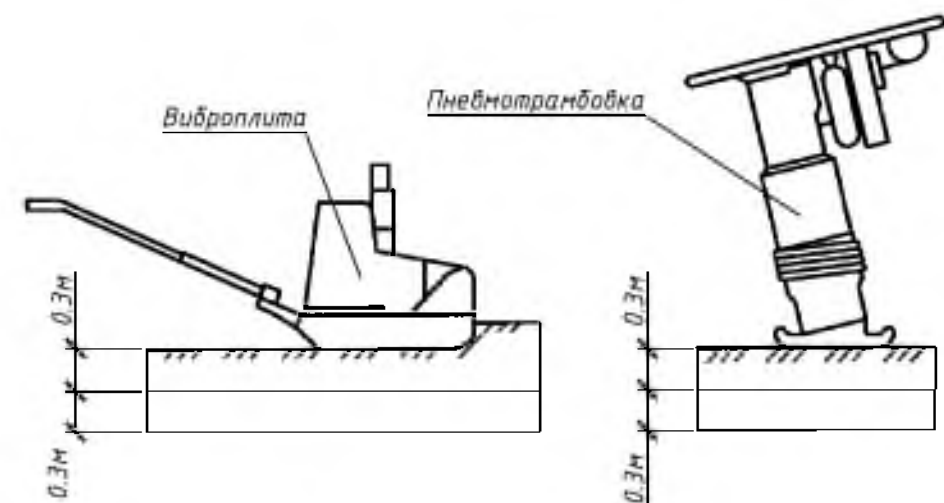


Схема страховки при работе в люльке

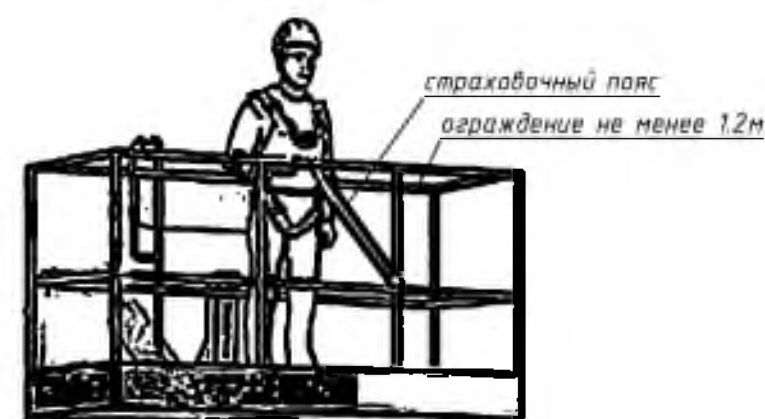


Схема демонтажа покрытий экскаватором




Утверждаю.

Выемка грунта погрузчиком



Схема разбивки кладки по ярусам

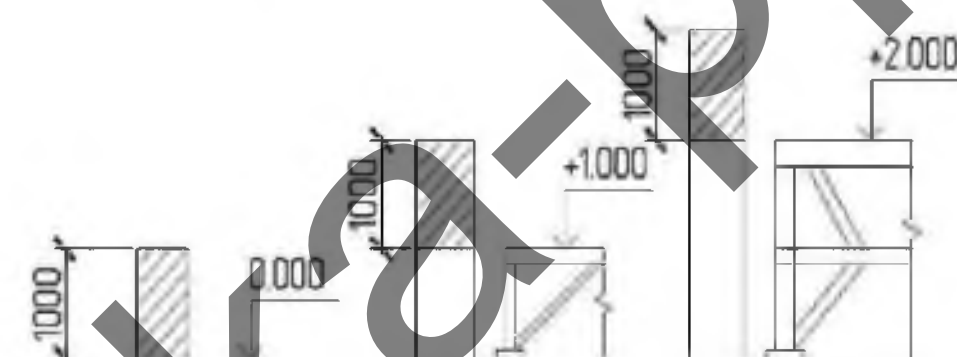

Погрузка грунта в самосвал

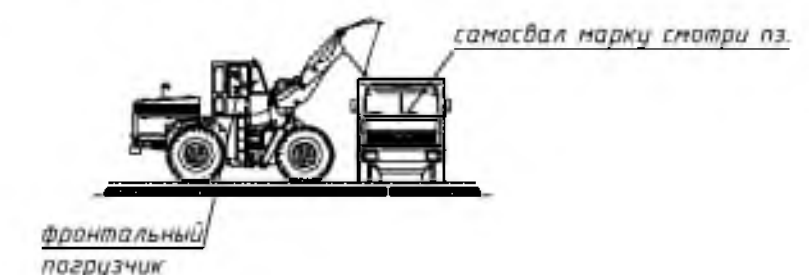


Схема установки автовышки

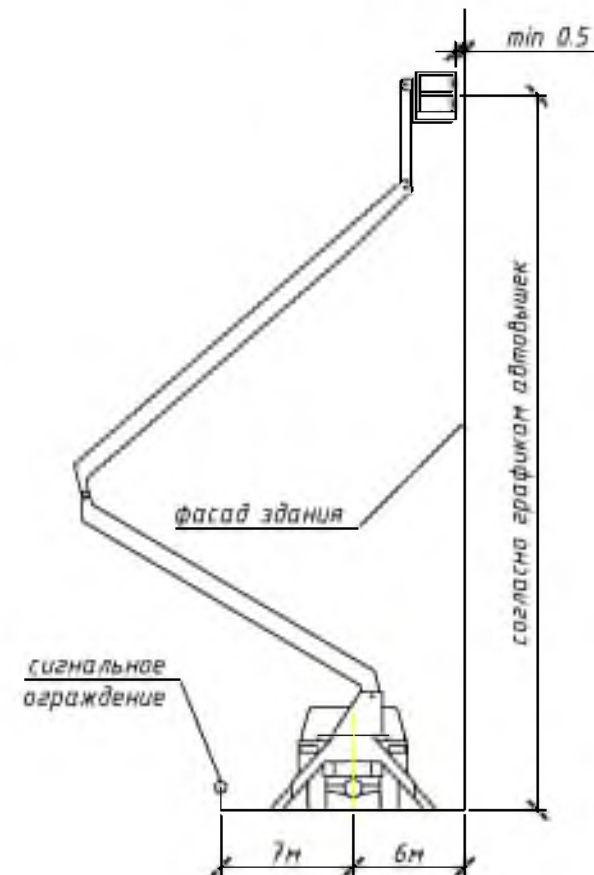


Схема работы крана при монтаже и демонтаже кровли

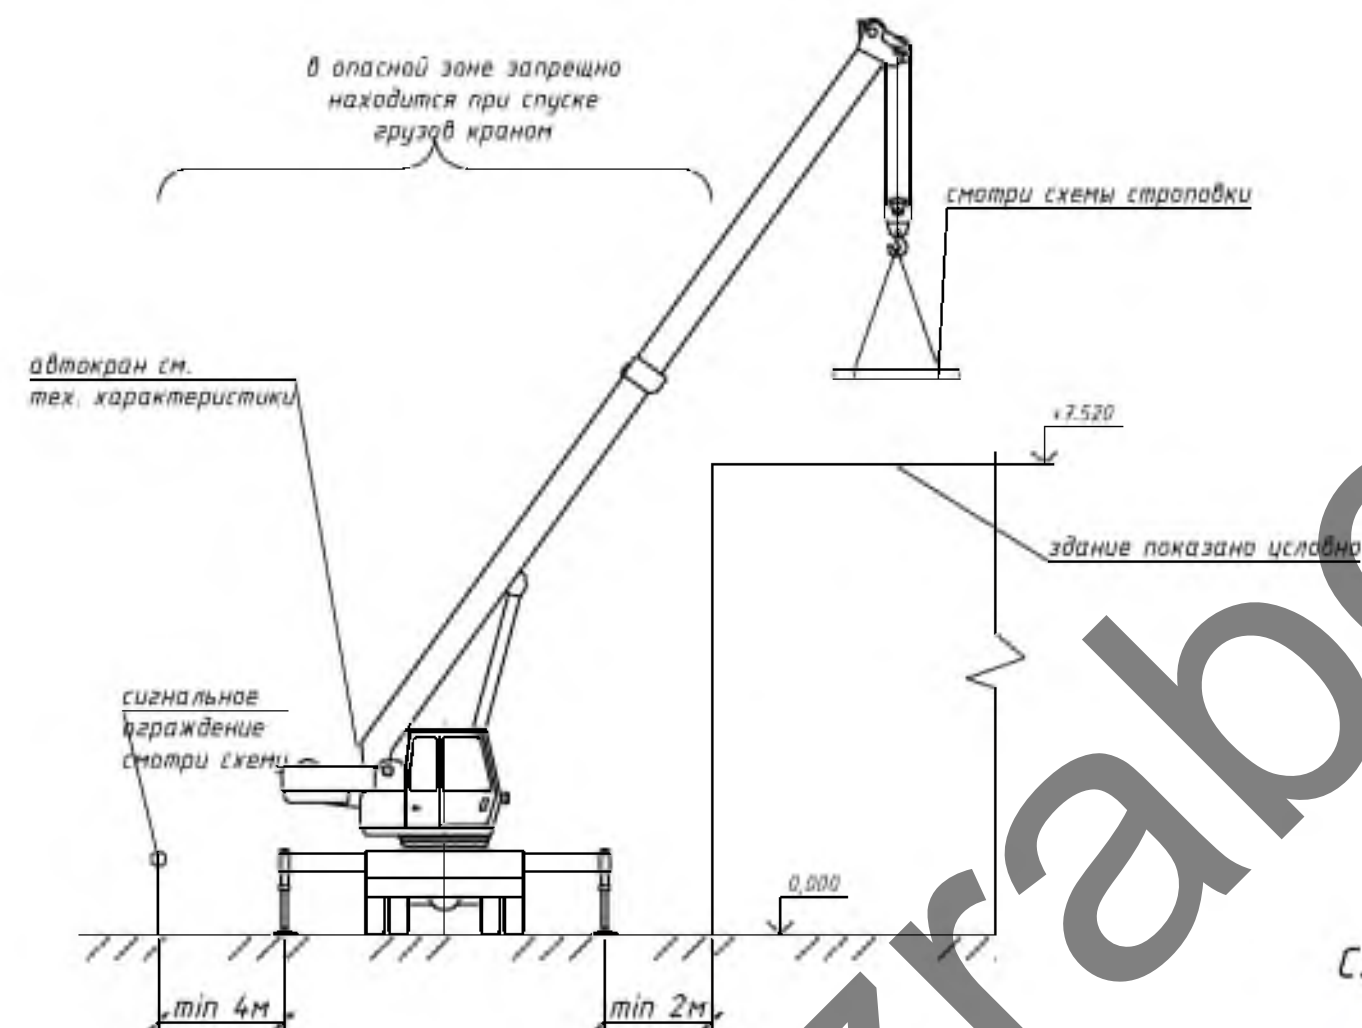


Схема уплотнения бетонной смеси

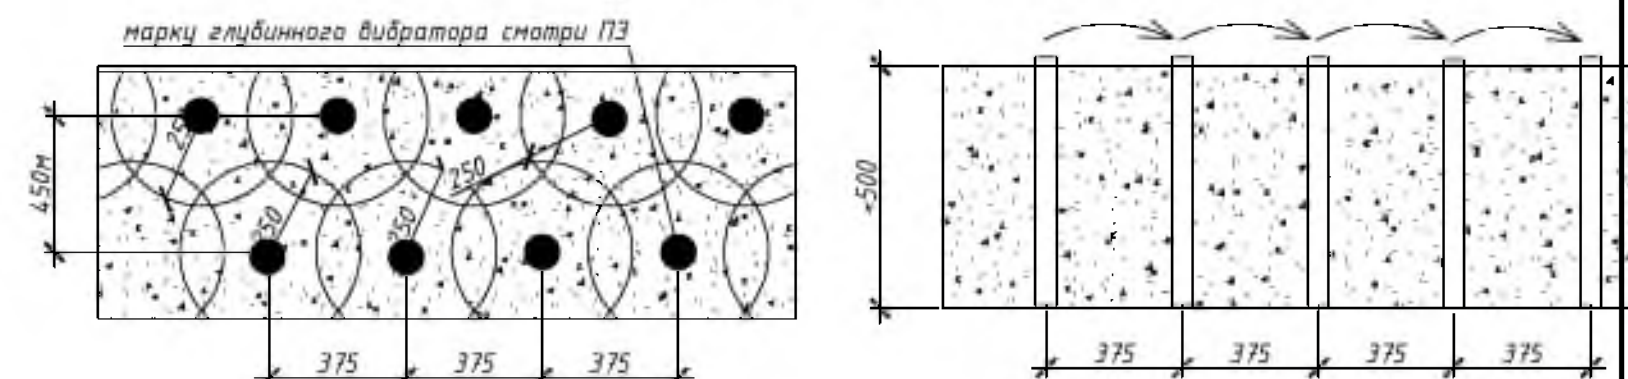


Схема ограждение захватки при работе с АГП

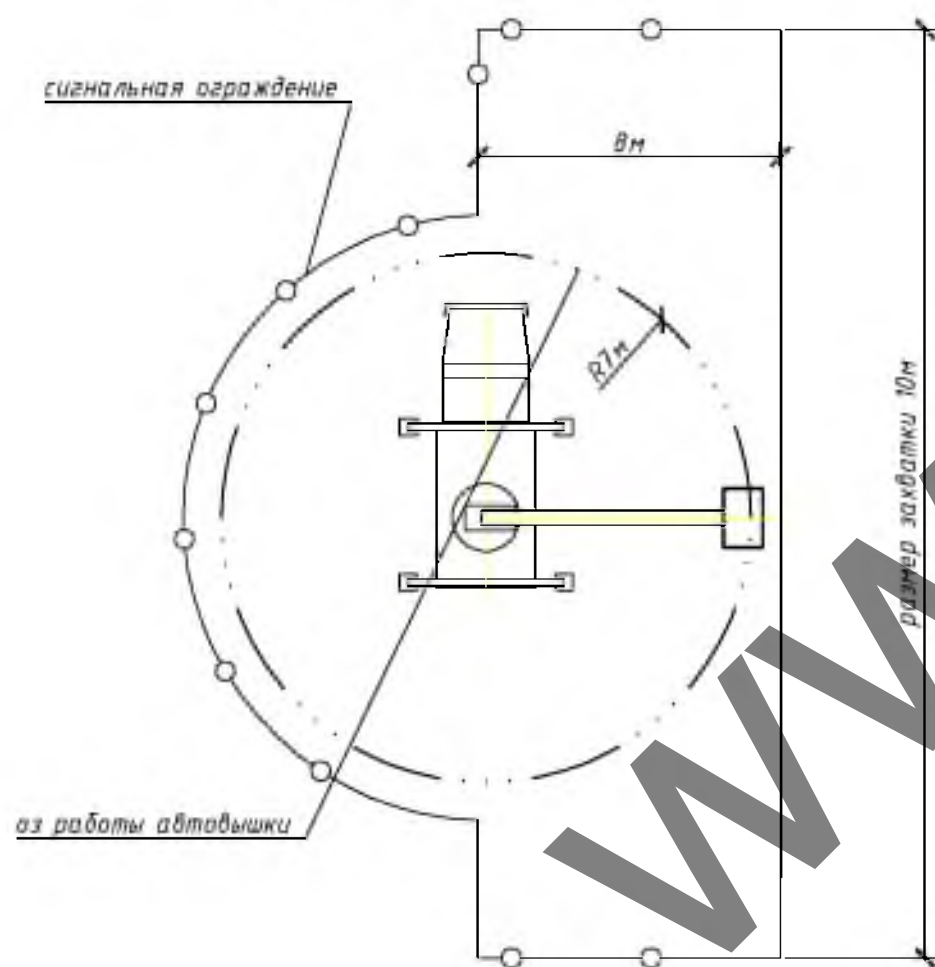


Схема безопасной работы со стремянок



Схема электропрогрева бетона греющим проводом


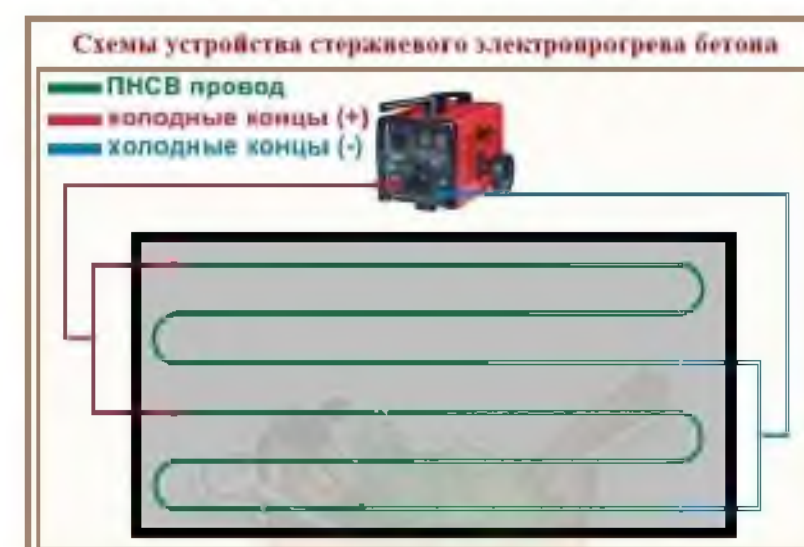


Схема электропрогрева бетона вертикальными электродами

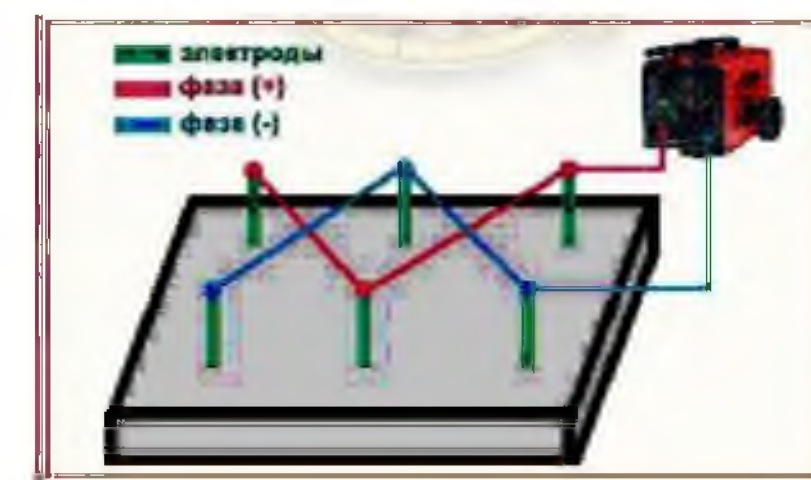

						01.23-ППР			
						Реконструкция здания административного корпуса филиала "Краснознаменский комбинатный завод" ОАО "Степавичи Бройлер"			
Изм.	Кол. уч.	Лист	№ док.	Подп.	Дата				
Разработал	Каменецкий					ПРОЕКТ ПРОИЗВОДСТВА РАБОТ			
Гл. инженер						С	2	5	
						Схемы производства работ			
						ЗАО «ПМК-228»			

Схемы страховочной привязи при монтажных работах



Схема крепления страховочного пояса за несущую конструкцию

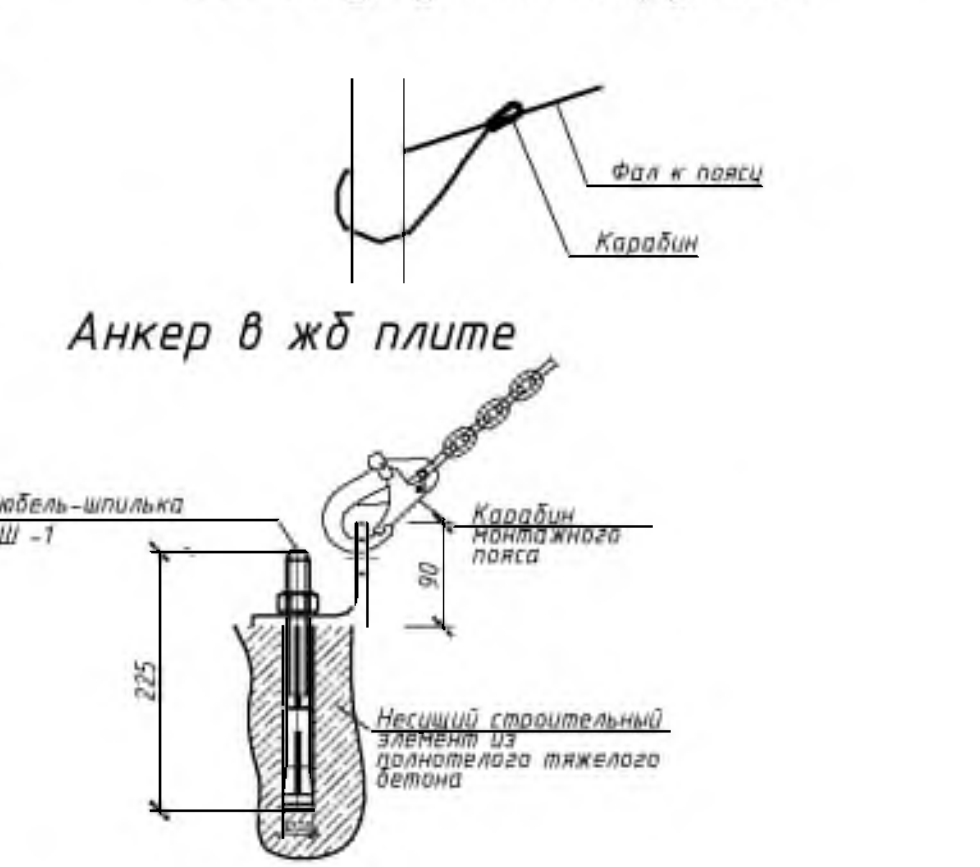


Схема безопасной работы стропальщиков в период разгрузки строительных материалов и работы краном


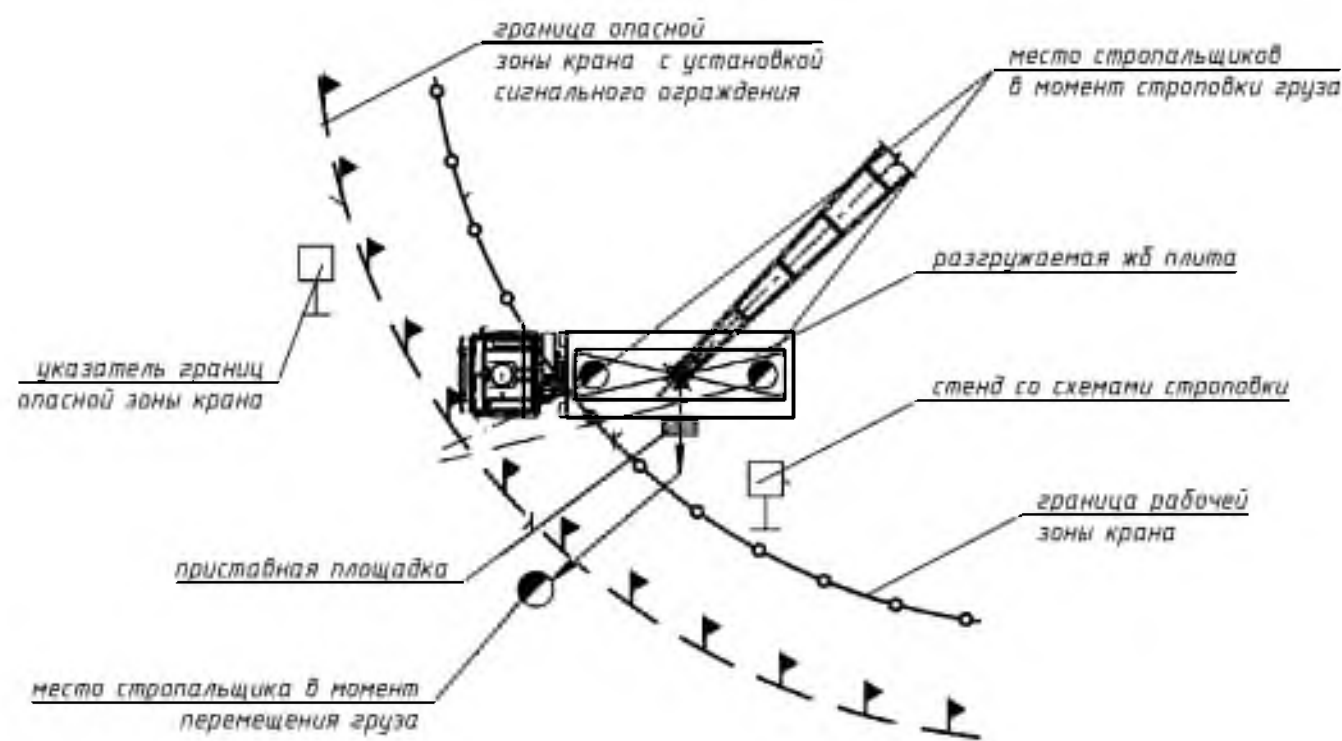


Схема безопасности при работе с автовышки




Средства индивидуальной защиты рабочих

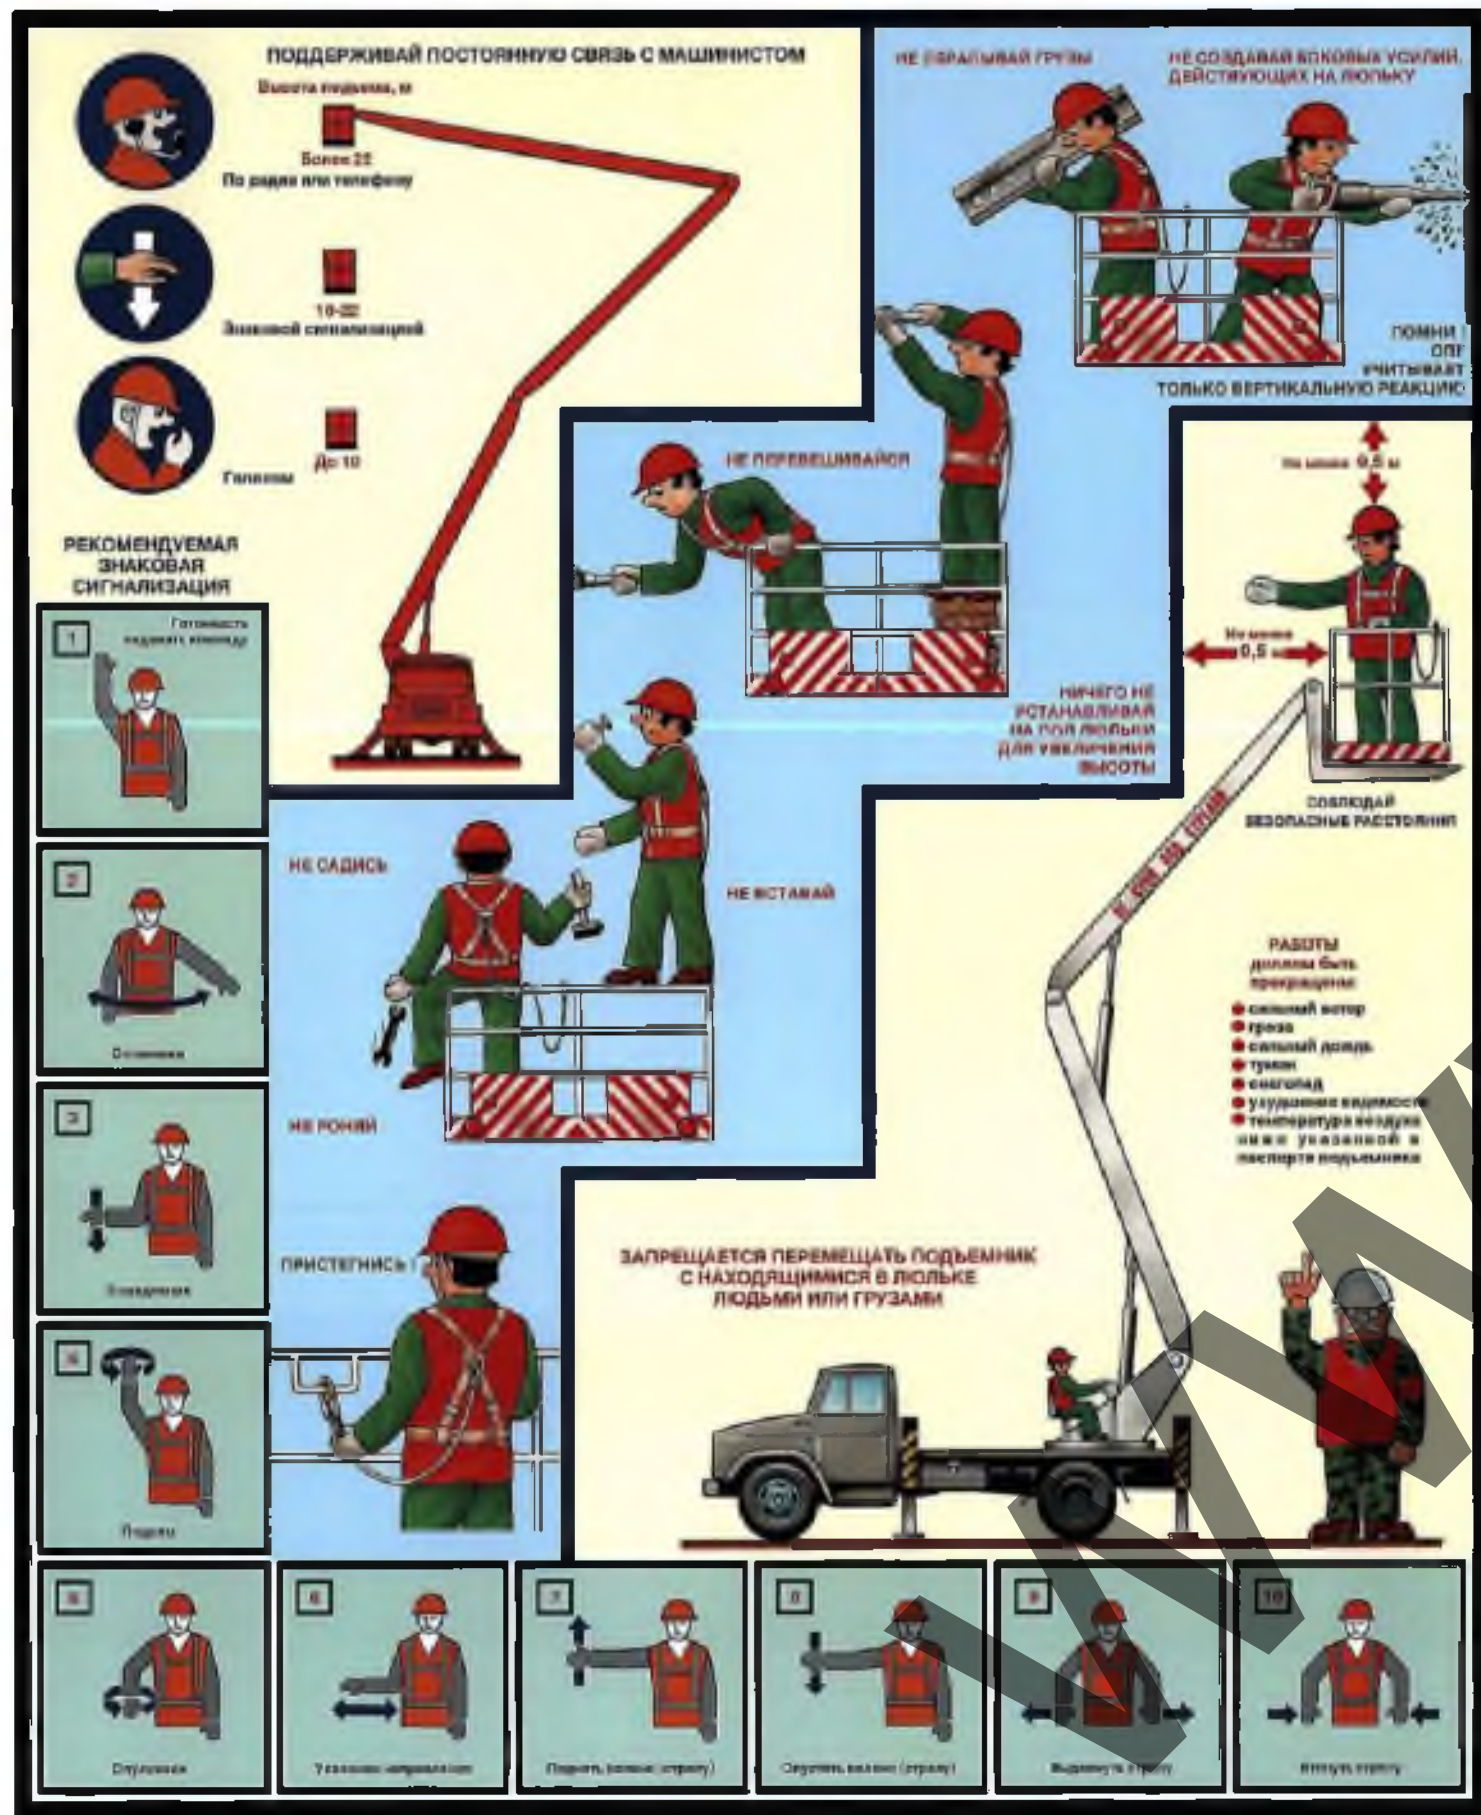


Важно! Все лица, находящиеся на строительной площадке, обязаны носить каски защитные и другие необходимые средства индивидуальной защиты к выполнению работ не допускаются

Правила работы на высоте

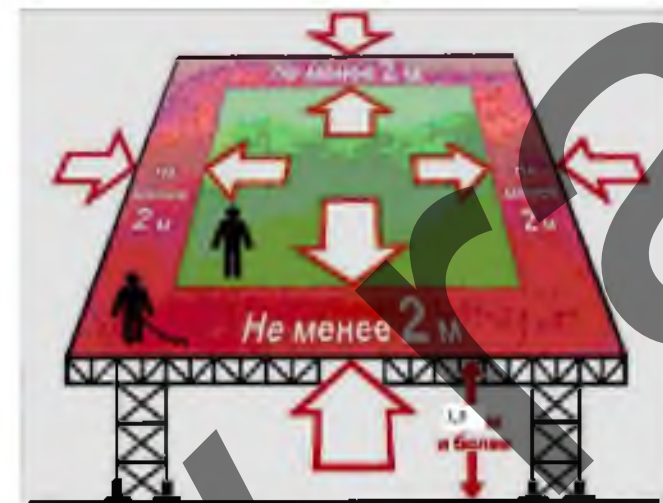


на перепадах высот, которые не имеют ограждения, следует использовать страховочную привязь при работе на расстоянии 2 м от перепада высот

Схема безопасности при подъеме груза

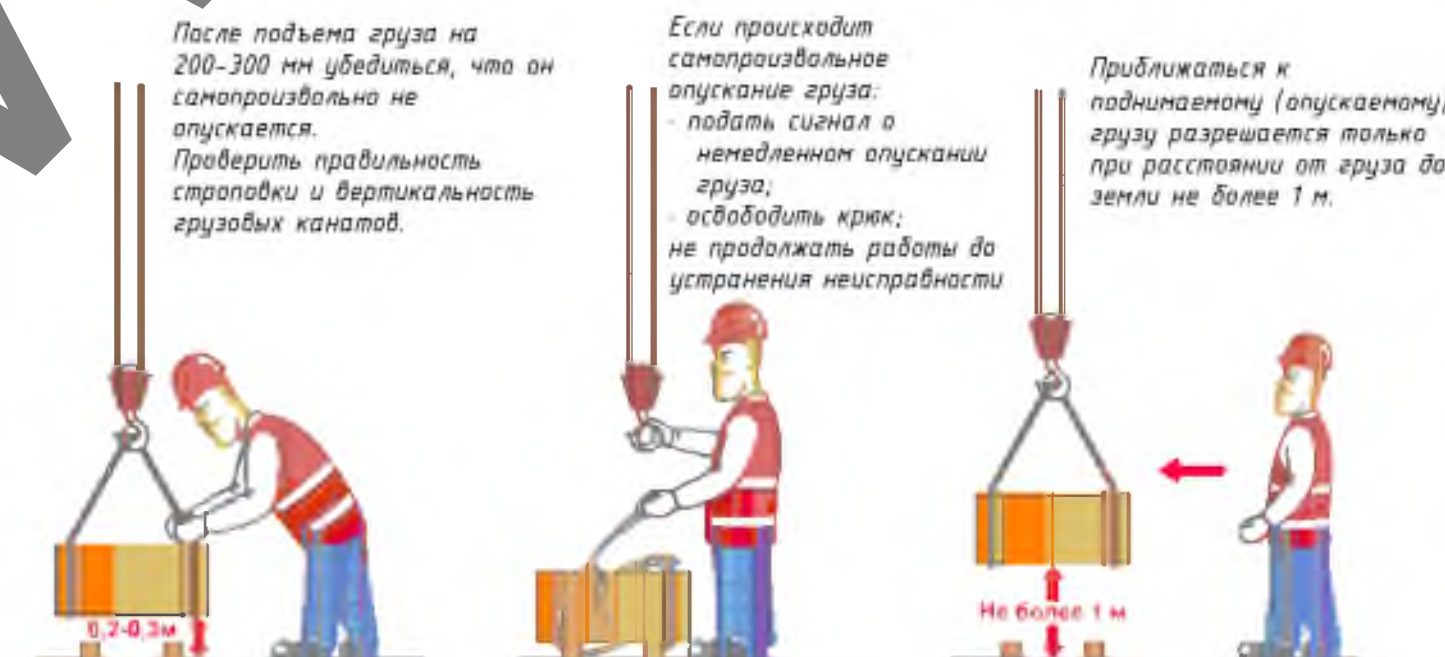

Важно!!! Строго соблюдать перечисленные ниже требования!

Перед началом монтажа внимательно изучите инструкцию по эксплуатации лесов

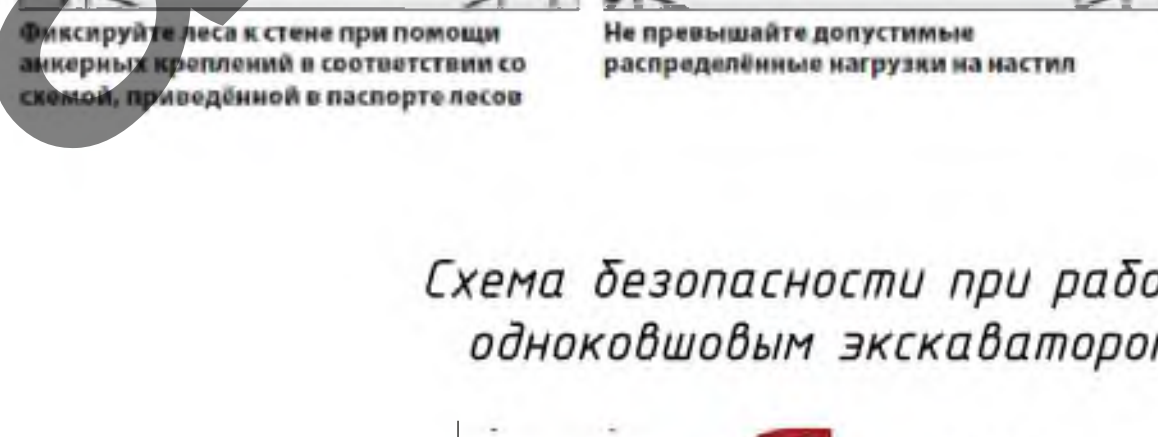

- Работа с лесом
1. При производстве работ строго соблюдать требования ГОСТ 27321-9018, паспорта на строительные леса, технологических карт, действующих правил по охране труда Республики Беларусь, проектной документации, ППР и действующих ТИПА.
 2. Перед транспортированием элементы лесов должны быть рассортированы по видам (рамы, пакеты, стяжки, связи и связки в пакеты проволочкой диаметром не менее 4 мм в две нитки со скруткой не менее 2-х витков, а мелкие детали должны быть упакованы в ящики).
 3. Не допускается сбрасывать элементы лесов с транспортных средств при разгрузке.
 4. При транспортировании и хранении пакеты, стяжки и связки должны быть упакованы в пакеты, на два яруса не более чем в три яруса.
 5. Металлические строительные приставные рамы лесов допускаются к эксплуатации только после окончания их монтажа, на не ранее сдачи их по акту лицу, назначенному для приемки знаний инженером строительств с учетом работников по технике безопасности.
 6. При прямке установленных лесов в эксплуатацию производится соответствие собранного каркаса монтажным схемам и правильность сборки узлов, правильность и надежность лесов на основании; правильность и надежность крепления лесов к стене, наличие и надежность ограждения на лесах, наличие двойного перильного ограждения в рабочих ярусах; правильность установки молниезащиты и заземления лесов, обеспечение отвода воды от лесов, вертикальность стоек.
 7. Основание лесов должно быть проверено перед началом работы на устойчивость, ровность основания, наличие и надежность крепления лесов к стене.
 8. Настилы и лестницы лесов следует систематически очищать от мусора, остатков материалов, снега, наледи, а зимой посылать ледком.
 9. Нагрузки на настилы лесов в процессе их эксплуатации не должны превышать пределов, указанных в паспорте.
 10. Монтаж и демонтаж лесов должен производиться под руководством ответственного производственного работника, который должен изучить конструкцию лесов, составить схему установки лесов для конкретного объекта, составить перечень необходимых элементов; произвести согласно перечню приемку комплекта лесов со склада с отбраковкой поврежденных элементов.
 11. Работы, выполняемые лесом, производятся должны выполняться с конструкцией и проектной документацией о порядке монтажа и способах крепления лесов к стене.
 12. Леса должны монтироваться на спланированной и утрамбованной площадке, с которой должен быть предусмотрен отвод воды.
 13. Подъем и спуск элементов лесов должен производиться подъемниками или другими подъемными механизмами.
 14. Монтаж лесов производится по ярусам на всю длину монтируемого участка лесов.
 15. Монтаж лесов производится согласно схеме установки и с соблюдением порядка монтажа.
 16. Установка рам и крепления лесов к стене производится одновременно.
 17. Демонтаж лесов допускается после уборки с настилей остатков материалов, инвентаря и инструментов.
 18. До начала демонтажа лесов производитель работ обязан опустить их и проинструктировать рабочих о последовательности и приемах разборки, а также о мерах обеспечивающих безопасность работ.
 19. Демонтаж лесов следует начинать с верхнего яруса в последовательности, обратной последовательности монтажа.
 20. Демонтируемые элементы перед перевозкой рассортировать, крышобитые элементы связать в пакеты.
 21. Демонтаж производимых работ следует осуществлять с инструкцией по охране труда при работе на высоте, Постановлением министерства труда Республики Беларусь Об утверждении Правил охраны труда при работе на высоте (действующий на момент производства работ).
 22. Безопасность производства работ следует обеспечивать с соблюдением требований Постановления Министерства труда и социальной защиты Республики Беларусь и Министерства архитектуры и строительства Республики Беларусь от 31 мая 2019 г. №24/33 «Об утверждении Правил по охране труда при выполнении строительных работ».
 23. Особое внимание уделить вертикальности рам.
 24. Важны! Леса должны быть надежно заземлены к стене по всей высоте (минимум 1 крепление на 25 кв.м). Произвольное снятие крепления лесов к стене не допускается.
 25. Настилы лесов должны иметь ровную поверхность.
 26. Важны! Подъем людей на леса и спуск с них должен производиться только по лестницам.
 27. На лесах должны быть вывешены плакаты со сведениями перенесения людей, размещения грузов и величин допустимых нагрузок.
 28. Важны! Подъем на леса грузов весом, превышающим допустимый по проекту, запрещена.
 29. Важны! Стыковка людей в один ност не допускается.
 30. Во избежание повреждения стен, расположенных у проходов, необходимо установить защитных устройств.
 31. Личные электротерма, расположенные ближе 5 м от лесов, необходимо снять или заключить в деревянные коробки.
 32. Леса должны быть надежно заземлены и оборудованы молниезащитой.
 33. Важны! Укладывать настилы следует только на верхние перекладины рам!
 34. Важны! Во время проведения работ «люди» в местах подъема должны быть закрыты.
 35. Важны! При монтаже и демонтаже лесов доступ людей в зону ведения работ, не занятых на этих работах, запрещен.

Порядок безопасной работы с автомобильным краном

До начала производства работ краном необходимо чтобы были соблюдены следующие условия:

1. Машинист и стропальщики должны пройти инструктаж по безопасности труда.
2. Площадка, предназначенная для производства погрузочно-разгрузочных работ, должна быть освобождена от посторонних предметов, спланирована, подготовлена с учетом категории и характера груза и иметь достаточно твердую поверхность, обеспечивающую устойчивость автомобильного крана, складываемых материалов и транспортных средств.
3. Места производства погрузочно-разгрузочных работ должны иметь достаточное естественное и искусственное освещение.
4. Для предупреждения о возможной опасности в местах производства погрузочно-разгрузочных работ должны быть установлены (вывешены) знаки безопасности.
5. В процессе выполнения работ краном необходимо строго соблюдать следующие требования:
1. Установка автомобильного крана должна производиться на спланированной и подготовленной площадке. Устанавливать кран для работы на свеженасыпанном неутрамбованном грунте, а также на площадке с уклоном, превышающим указанный в паспорте, запрещается.
2. Устанавливать автомобильный кран необходимо так, чтобы при работе расстояние между поворотной частью крана при лебон его положения и строениями, штабелями грузов и другими предметами было не менее 1 м.
3. Машинист обязан устанавливать кран на дополнительные опоры во всех случаях, когда такая установка предвзета по характеристике крана, при этом он должен следить, чтобы опоры были исправны и под них были подложены прочные устойчивые подкладки.
4. После установки крана машинист обязан убедиться в достаточной освещенности рабочего места, зафиксировать стабилизатор для снятия нагрузки с рессор, заземлить кран с электрическим приводом, установить порядок обмена условными сигналами между машинистом и стропальщиком.

При подъеме, перенесении и опускании груза следует соблюдать требования безопасности:

1. на месте производства работ по перенесению грузов кранами, а также на кране не допускать нахождения лиц, не имеющих прямого отношения к производимой работе;
2. пуск и торможение всех механизмов крана производить плавно, без рывков;
3. во время подготовки грузов к подъему следить за креплением и не допускать подъема плохо застропленных грузов;
4. следить за работой стропальщиков и не вникать механизмы автокрана без сигнала;
5. принимать сигналы к работе только от одного стропальщика-сигналищика;
6. аварийный сигнал «стоп» принимать от любого лица, подающего его;
7. определять по указателю грузоподъемности грузоподъемность крана для каждого вылета стрелы;
8. перед подъемом груза предупредить стропальщика и всех находящихся около крана лиц о необходимости уйти из зоны подвешенного груза и возможного опускания стрелы;
9. не производить перенесение груза при нахождении под ним людей. Стропальщик может находиться возле груза во время его подъема или опускания, если груз поднят на высоту не более 1000 мм от уровня площадки;
10. устанавливать крюк подъемного механизма над грузом так, чтобы при подъеме груза исключалось косое натяжение грузового каната;
11. при подъеме груза предварительно поднять его на высоту не более 200-300 мм для проверки правильности стропки и надежности действия тормоза;
12. перенесение груза неизвестной массы производить только после определения его фактической массы;
13. груз или грузозахватное приспособление при их горизонтальном перенесении предварительно поднять на 500 мм выше встречающихся на пути предметов;
14. при перенесении крана с грузом положение стрелы и нагрузку на кран устанавливать в соответствии с инструкцией по эксплуатации крана;
15. опускать перенесенный груз лишь на предназначенное для этого место, где исключается возможность падения, опрокидывания или сползания установленного груза. На место установки груза должны быть предварительно уложены соответствующей прочности подкладки для того, чтобы стропы могли быть легко и без повреждения извлечены из-под груза. Устанавливать груз в местах, для этого не предназначенных, не разрешается;
16. укладку и разборку груза производить равномерно, без нарушений установленных для складирования грузов габаритов и без загромождения проходов;
17. погрузку груза в автомобиль и другие транспортные средства производить таким образом, чтобы была обеспечена возможность удобной и безопасной стропки его при разгрузке;
18. при необходимости осмотра, ремонта, регулировки механизмов, электрооборудования крана, осмотра и ремонта металлоконструкций отключать рубильник вводного устройства;
19. при перерыве в работе груз не оставлять в подвешенном состоянии.

При работе краном категорически запрещается:


1. допускать нахождение людей возле работающего крана во избежание зажатия их между поворотной и неповоротной частями крана;
2. допускать к обвязке грузов случайных людей, не имеющих удостоверений стропальщиков;
3. применять неисправные или неидентифицированные грузозахватные приспособления, а также при отсутствии на них клейм или бирок;
4. поднимать или кантовать груз, масса которого превышает грузоподъемность крана для данного вылета стрелы или насте его неизвестна;
5. опускать стрелу с грузом до вылета, при котором грузоподъемность крана будет меньше массы подвешенного груза;
6. производить резкое торможение при повороте стрелы с грузом стремительно опускать (сбрасывать) груз на площадку;
7. переносить груз, находящийся в неустойчивом положении;
8. ставить краном груз, засыпанный землей или припертый к земле, заземленным другим грузом, укрепленный болтами или залитый бетоном;
9. освобождать краном заземленные грузом съёмные грузозахватные приспособления (стропы, клещи и т.п.);
10. поднимать груз с поврежденными стропочными устройствами;
11. поднимать груз по земле, полу или рельсам краном крана при наклонном положении грузовых канатов без применения направляющих блоков обеспечивающих вертикальное положение грузовых канатов;
12. оттягивать груз во время его подъема, перенесения и опускания. Для разбора длинномерных и крупногабаритных грузов во время их перенесения, должны применяться крючья или оттяжки соответствующей длины;
13. опускать груз в автомобиль, а также поднимать груз при нахождении людей в кузове или в кабине автомобиля;
14. работать при выведенных из действия или неисправных приборах безопасности и тормозах;
15. укладывать груз на электрические кабели и трубопроводы, а также на край откоса или трамвай;
16. поднимать или переносить людей на кране, грузе или в кабине подвешенных автомобилей (механизмов) и стропальщиков.

Осмотритесь, нет ли в зоне действия стрелы и кабины экскаватора сооружений и конструкций, препятствующих работе и опасным при соприкосновении с ними.

Никогда не заносите кабину экскаватора (с грузом или без груза) над людьми

						01.23-ППР			
						Реконструкция здания административного корпуса филиала "Краснознаменский комбикормовый завод" ОАО "Смоленский Бройлер"			
Изм.	Кол. уч.	Лист	№ док.	Подп.	Дата	ПРОЕКТ ПРОИЗВОДСТВА РАБОТ	Стадия	Лист	Листов
Разработал		Каменицкий					С	3	5
Гл. Инженер						Схемы безопасности	ЗАО «ПМК-228»		


Схемы строповки

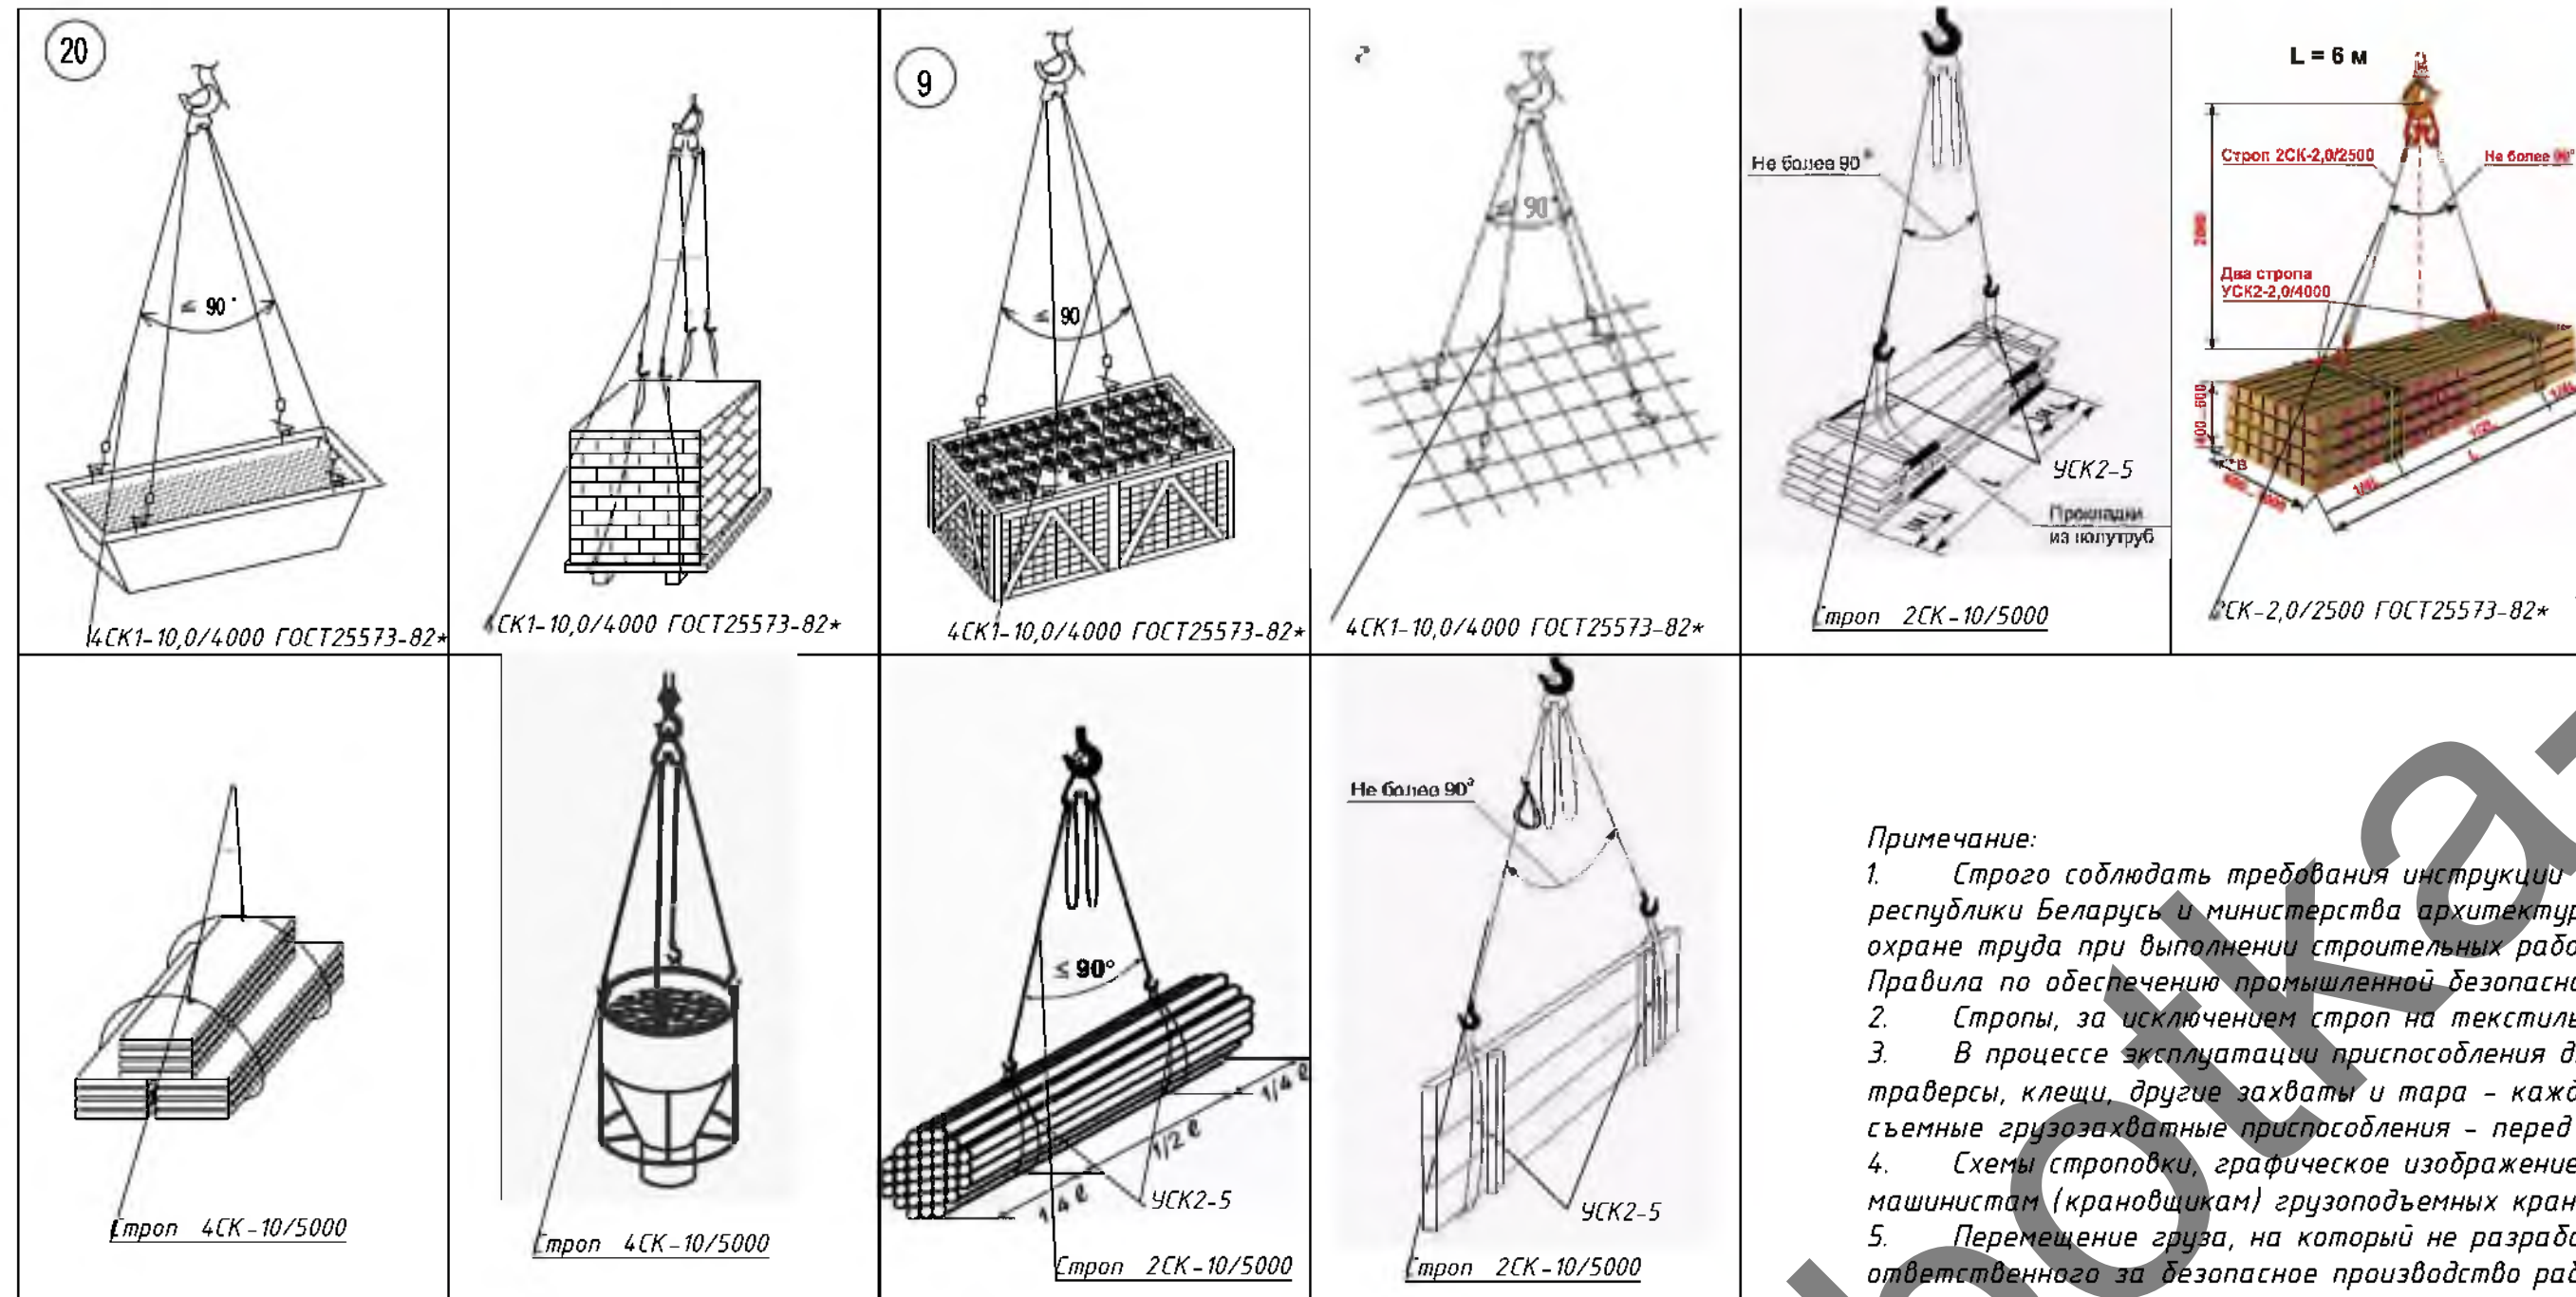


Примечание:

1. Строго соблюдать требования инструкции по охране труда для стропальщиков, Постановление министерства труда и социальной защиты республики Беларусь и министерства архитектуры и строительства республики Беларусь от 31 мая 2019 г. № 24/33 Об утверждении Правил по охране труда при выполнении строительных работ, Постановление Министерства по чрезвычайным ситуациям Республики Беларусь 22.12.2018 №66 Правила по обеспечению промышленной безопасности грузоподъемных кранов
2. Стропы, за исключением строп на текстильной основе, должны быть снабжены паспортом согласно действующих ТНПА.
3. В процессе эксплуатации приспособления для грузоподъемных операций и тара должны периодически осматриваться в следующие сроки: траверсы, клещи, другие захваты и тара – каждый месяц; стропы (за исключением редко используемых) – каждые 10 дней; редко используемые съемные грузозахватные приспособления – перед их применением.
4. Схемы строповки, графическое изображение способов строповки и зацепки грузов должны быть выданы на руки стропальщикам и машинистам (крановщикам) грузоподъемных кранов или вывешены в местах производства работ.
5. Перемещение груза, на который не разработаны схемы строповки, должно производиться в присутствии и под руководством специалиста, ответственного за безопасное производство работ грузоподъемными кранами. Перемещение груза с нарушением схемы строповки не допускается.
6. Грузовые крюки грузозахватных средств (стропы, траверсы), применяемых в строительстве, должны быть снабжены предохранительными замыкающими устройствами, предотвращающими самопроизвольное выпадение груза.
7. Запрещается подъем элементов строительных конструкций, не имеющих монтажных петель, отверстий или маркировки и меток, обеспечивающих их правильную строповку и монтаж.
8. Стропальщик в своей работе подчиняется лицу, ответственному за безопасное производство работ.
9. При выполнении погрузочно-разгрузочных работ стропальщик должен выполнять требования, изложенные в технологических картах, технологических регламентах.
10. Не допускается использовать грузозахватные приспособления, не прошедшие испытания.
11. Стропальщику не допускается привлекать к строповке грузов посторонних лиц.
12. Стропальщик обязан отказаться от выполнения порученной работы в случае возникновения непосредственной опасности для жизни и здоровья его и окружающих до устранения этой опасности, а также при непредоставлении ему средств индивидуальной защиты, непосредственно обеспечивающих безопасность труда.
13. Складирование строительных материалов должно производиться за пределами призмы обрушения грунта незакрепленных выемок (котлованов, траншей), а их размещение в пределах призмы обрушения грунта у выемок с креплением допускается при условии предварительной проверки устойчивости закрепленного откоса по паспорту крепления или расчетом с учетом динамической нагрузки.
14. Строительные материалы следует размещать на выровненных площадках, принимая меры против самопроизвольного смещения, просадки, осыпания и раскатывания складываемых материалов.
15. Складские площадки должны быть защищены от поверхностных вод. Запрещается осуществлять складирование строительных материалов на насыпных неуплотненных грунтах.
16. Между штабелями строительных материалов на складах должны быть предусмотрены проходы шириной не менее 1 м и проезды, ширина которых зависит от габаритов транспортных средств и погрузочно-разгрузочных механизмов, обслуживающих склад.
17. Прислонять (опирать) строительные материалы и изделия к заборам, деревьям и элементам временных и капитальных сооружений не допускается.

Схемы складирования

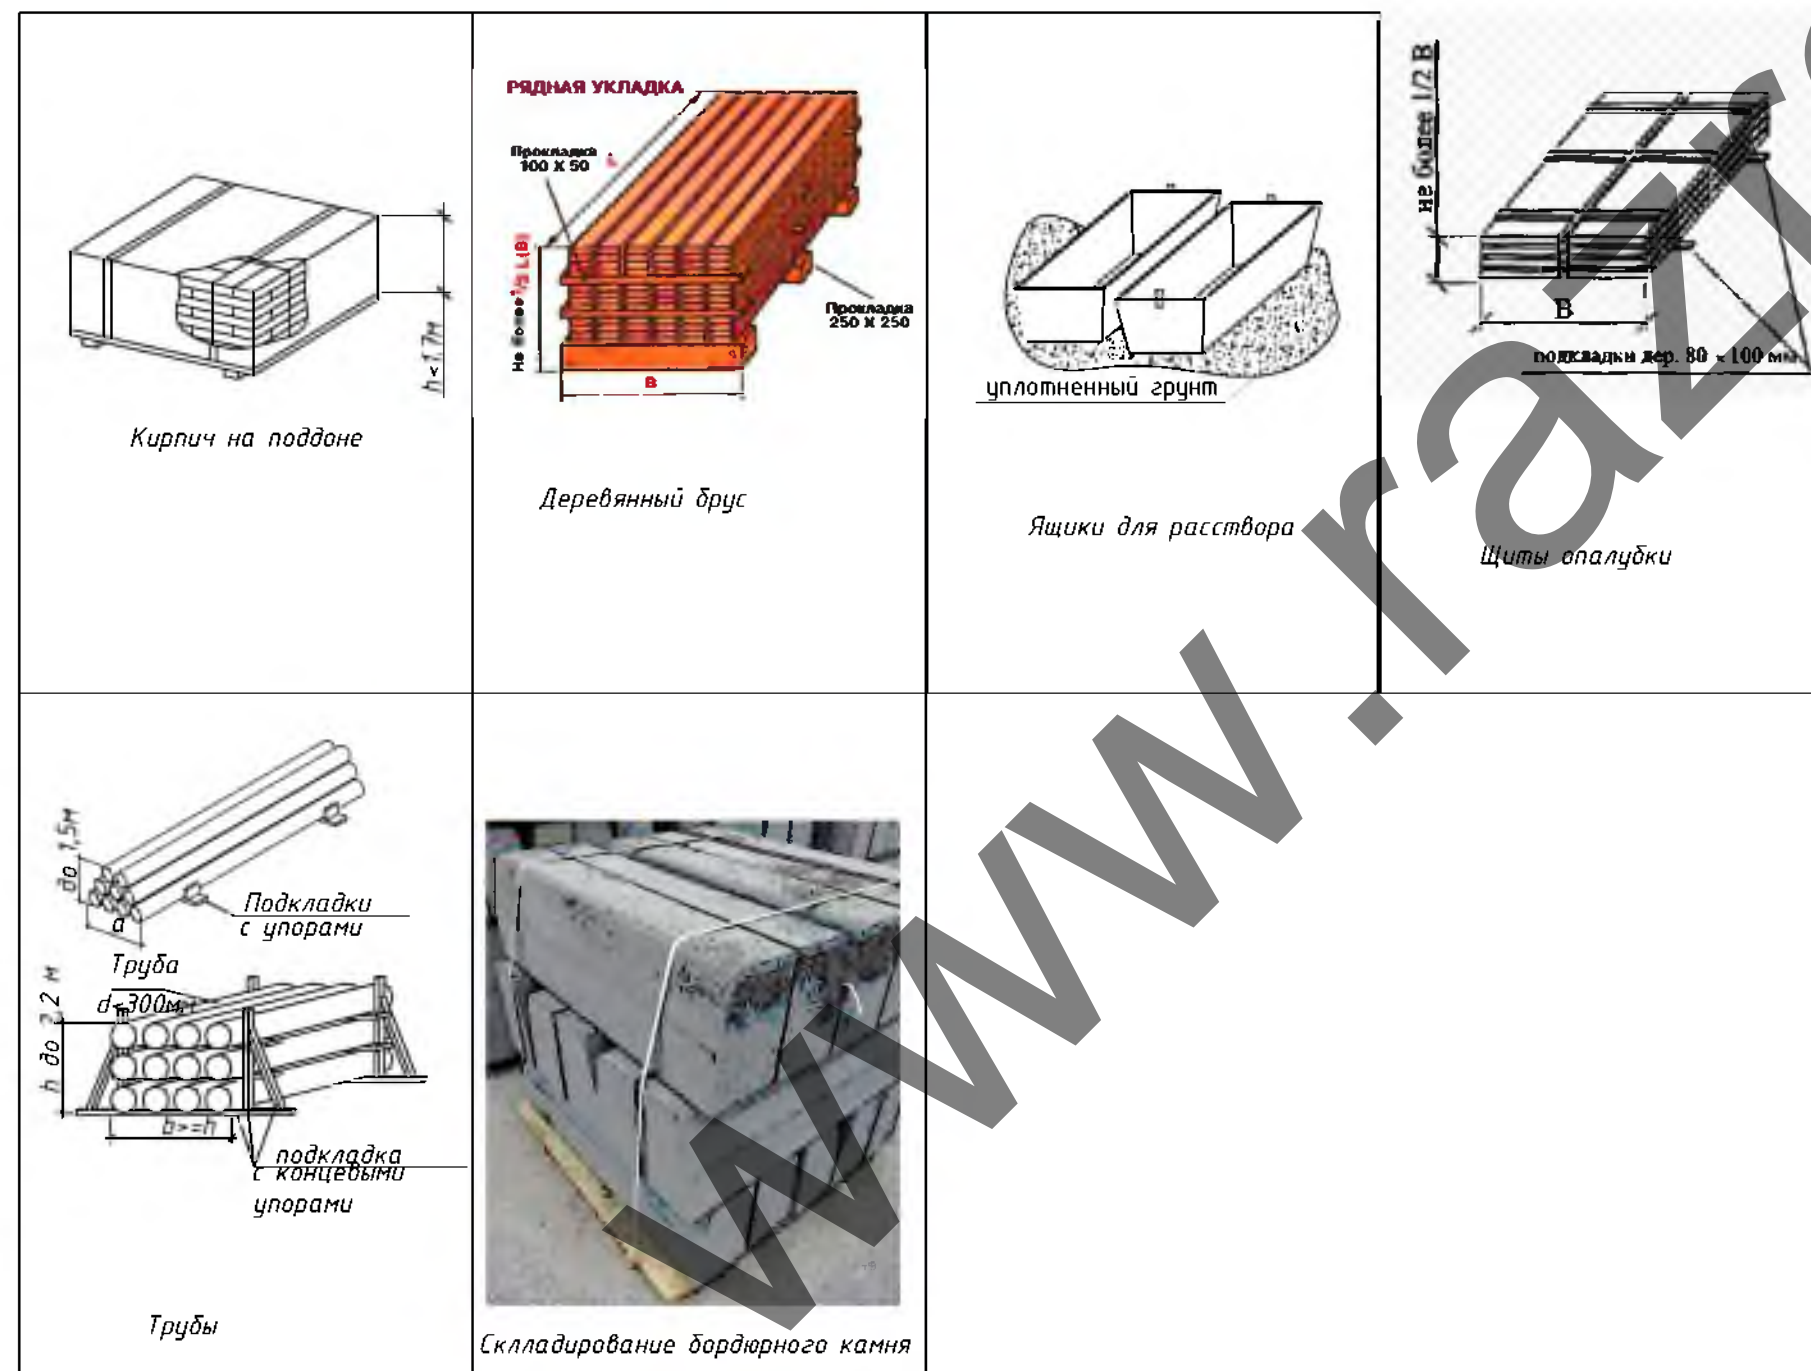


01.23-ППР					
Реконструкция здания административного корпуса филиала "Краснознаменский комбикормовый завод" ОАО "Смолевичи Бройлер"					
Изм.	Кол. уч.	Лист	№ док.	Подп.	Дата
Разработал	Каменецкий				
Гл. Инженер					
ПРОЕКТ ПРОИЗВОДСТВА РАБОТ				Этадия	Лист
				С	4
Схемы строповки и складирования				Листов	
				5	
Схемы строповки и складирования				ЗАО «ПМК-228»	

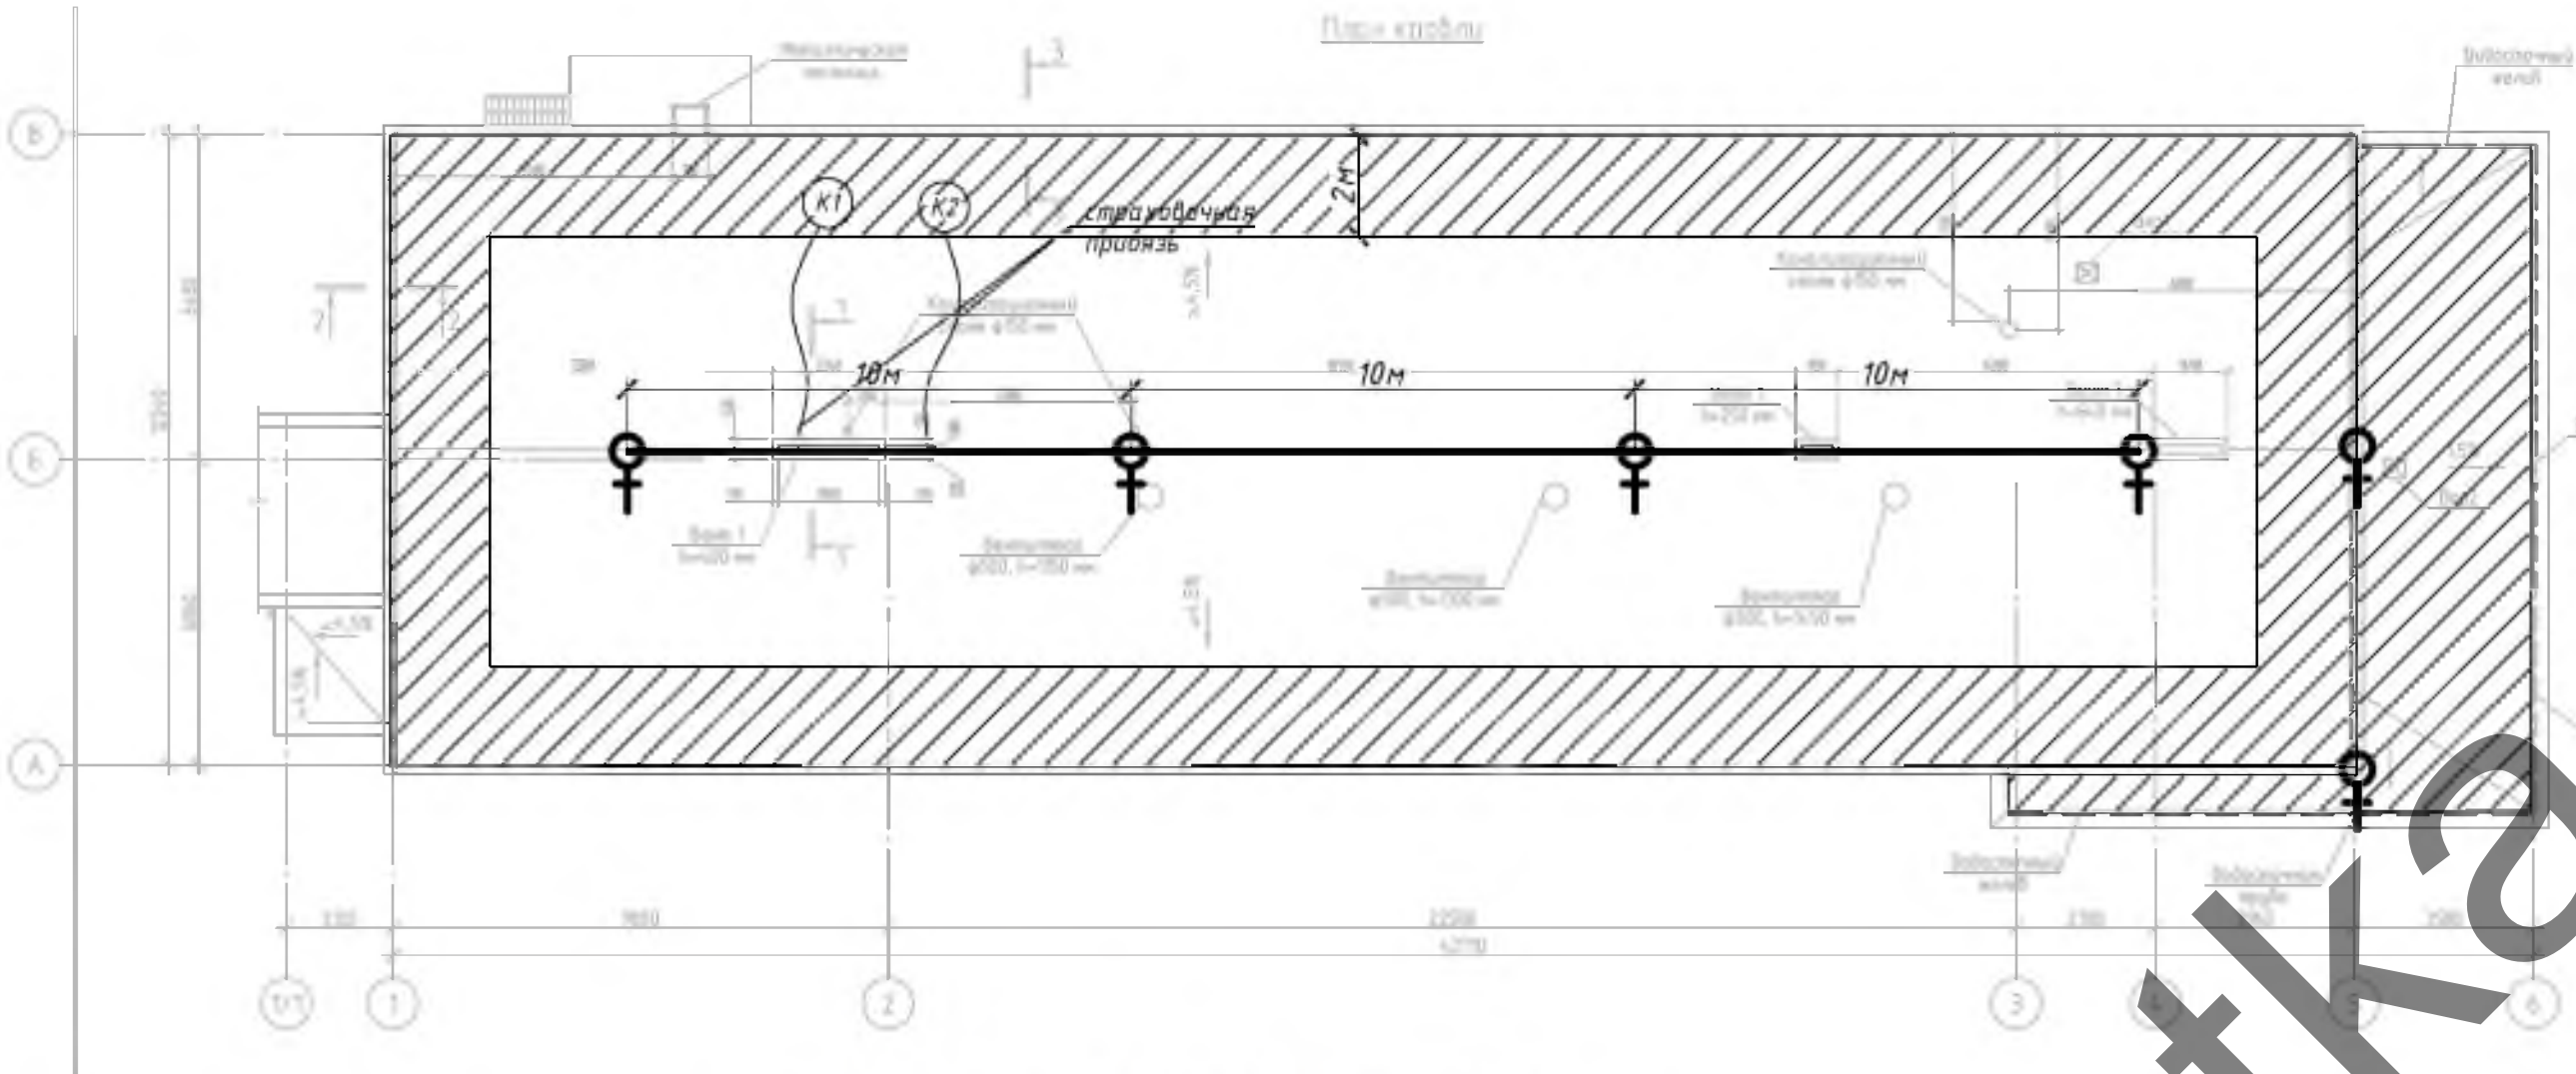

Условные обозначения


- участок кровли где обязательно вести работы с привязью
- места крепления страховочного троса
- страховочных тросс
- К1 кровельщики

Схема устройства анкерной линии
Анкерная линия Krok Моду-стил 10

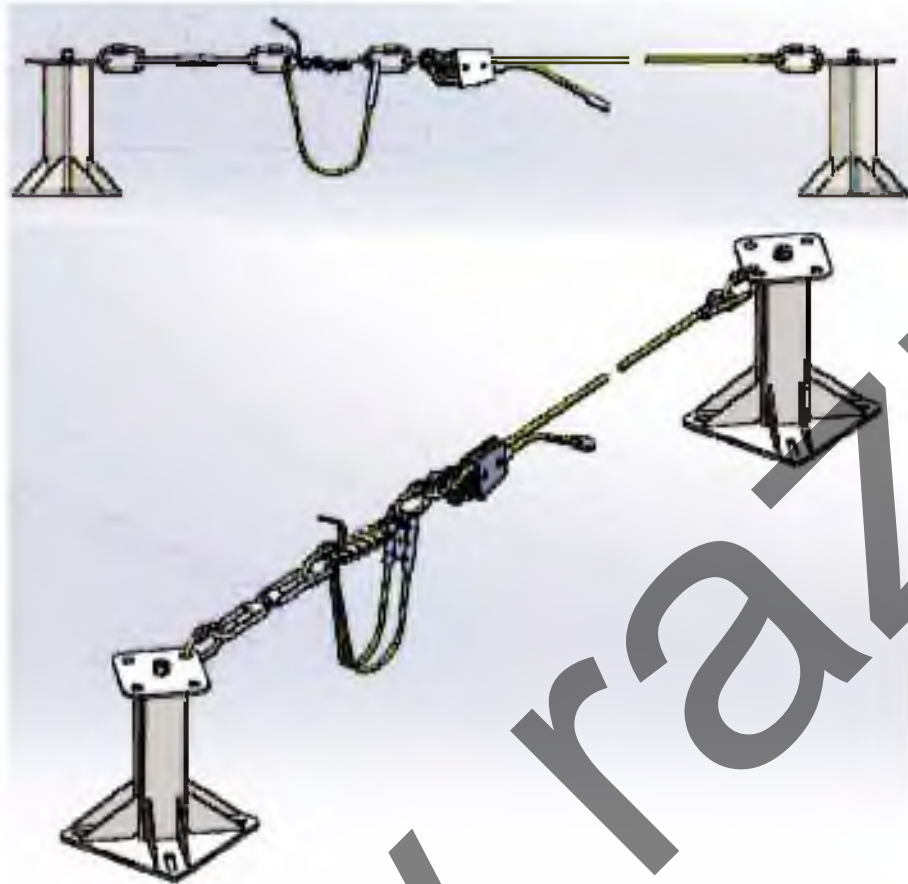

Важно! На расстоянии не менее 2м от перепада высот более 1,3м, следует работать со страховочной привязью. При этом мастеру (прорабу) следует дополнительно назначать места крепления привязи в зависимости от вида и места проведения работ.

Пример использования страховочной системы

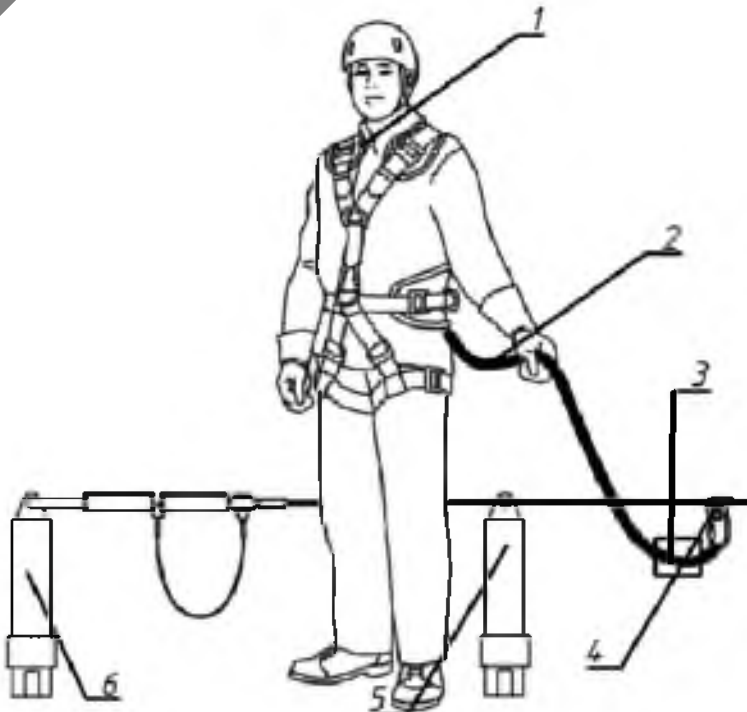


- Обозначения:
- 1-страховочная привязь
- 2-строп
- 3-амортизатор
- 4-подвижная анкерная точка на горизонтальной анкерной линии
- 5-промежуточный анкер
- 6-крайний анкер

Монтаж системы производить согласно инструкции изготовителя

Примечание

- Кровельные работы следует выполнять в соответствии с проектной документацией, требованиями настоящих строительных норм, данного ППР, разработанным в соответствии с СН 1.03.04-2020, технологическими картами на выполнение отдельных видов работ.
- Допуск работающих на крышу здания для выполнения кровельных и других работ разрешается после осмотра несущих конструкций крыши и ограждений линейным руководителем работ совместно с работающим, ответственным исполнителем работ
- Подниматься на кровлю и спускаться с нее следует только по внутренним лестничным клеткам. Запрещается использовать в этих целях пожарные лестницы.
- Для прохода работающих, выполняющих работы на крыше с уклоном более 20°, а также на крыше с покрытием, не рассчитанным на нагрузки от веса работающих, необходимо применять трапы шириной не менее 0,3 м с поперечными планками для упора ног. Трапы на время работы должны быть закреплены.
- При выполнении работ на крышах с уклоном более 20°, а также на расстоянии менее 2 м от неогражденных перепадов по высоте 1,3 м и более независимо от уклона крыши, работающие должны применять предохранительные пояса.
- Вблизи здания в местах подъема груза и выполнения кровельных работ необходимо обозначить опасные зоны.
- Запас материалов на кровле не должен превышать сменной потребности.
- Во время перерывов в работе технологические приспособления, материалы и инструменты должны быть закреплены или убраны с крыши.
- Не допускается выполнение кровельных работ во время гололеда, тумана, исключающего видимость в пределах фронта работ, грозы и при скорости ветра 15 м/с и более.
- Строительные материалы, применяемые для кровельных работ, должны соответствовать требованиям ТНПА, иметь документы изготовителей, подтверждающие их качество, и, в соответствии с действующим законодательством, документы подтверждения соответствия.
- Транспортирование, складирование и хранение материалов на строительной площадке следует осуществлять в соответствии с требованиями ТНПА, с учетом рекомендаций изготовителя.
- Контроль качества и приемка кровельных работ должны осуществляться в соответствии с требованиями ТНПА.
- Запрещается складирование тяжелых предметов по уложенному покрытию;
- Выполнение кровельных работ во время дождя, грозы, ветра со скоростью 15 м/с и более, тумана, исключающего видимость в пределах фронта работ, не допускается;
- Освещенность рабочих мест должна соответствовать требованиям ГОСТ 12.1.046 и составлять не менее 30 лк.
- Для предупреждения опасности падения работающих с высоты в мероприятиях по наряду-допуску должны предусматриваться: места и способы крепления страховочных и несущих канатов, страховочной и удерживающей привязей; пути и средства подъема (спуска) работающих к рабочим местам или местам производства работ; обеспечение освещения рабочих мест, проходов к ним; средства (способы) сигнализации и связи; мероприятия по предупреждению опасности падения с высоты конструкций, изделий, предметов, материалов.
- Работы в нескольких ярусах по одной вертикали без промежуточных защитных устройств между ними не допускаются.
- При проведении работ на высоте с применением грузоподъемных машин, грузозахватных приспособлений и тары должны соблюдаться требования Правил по обеспечению промышленной безопасности грузоподъемных кранов, утвержденных постановлением Министерства по чрезвычайным ситуациям Республики Беларусь.
- Работы на высоте на открытом воздухе, выполняемые непосредственно с конструкций, перекрытий, оборудования и на открытых местах должны быть прекращены при скорости воздушного потока (ветра) 15 м/с и более, при гололеде, грозе или тумане, а также других условиях, исключающих видимость в пределах фронта работ. При монтаже (демонтаже) конструкций с большой парусностью и в иных случаях, предусмотренных в настоящих Правилах, работы прекращаются при скорости ветра 10 м/с и более.
- В зависимости от конкретных условий работ на высоте работающие должны быть обеспечены следующими СИЗ.
- Соединительные элементы в системах индивидуальной защиты от падения с высоты (далее – соединительные элементы) должны обеспечивать быстрое и надежное закрепление и открепление одной рукой, в том числе при надетой на руку утепленной перчатке.
- Соединительные элементы не должны иметь острых кромок или заусенцев, которые могут поранить работающего или прорезать, истирать или как-либо иначе повреждать ткань строп или канат (веревку).
- Мероприятия по работе в зимних условиях следующие: участки кровли, на которых ведутся работы, надо очистить от снега и наледи; открытые участки закрывать от атмосферных осадков гидроизоляционным материалом; материалы в зимнее время складировать на очищенных от снега и льда площадках; работники должны иметь зимнюю спецодежду, противоскользкую обувь, теплые перчатки; спуски и подъемы в зимнее время должны очищаться от льда и снега и посыпаться песком или шлаком; проезды, проходы, а также проходы к рабочим местам и на рабочих местах строительных площадок, участков работ должны содержаться в чистоте и порядке, очищаться от мусора и снега, не загромождаться складированными материалами и строительными конструкциями; очистку подлежащих монтажу элементов конструкций от грязи и наледи необходимо производить до их подъема; для работающих на открытом воздухе или в помещениях с температурой воздуха на рабочих местах ниже +5 °С должны быть предусмотрены помещения для обогрева. В проекте принято использование существующих помещений согласно данным заказчика. Также в этих помещениях производится сушка одежды; при работе на открытом воздухе и в неотапливаемых помещениях в холодное время года устанавливаются перерывы для обогрева работающих для работы прекращаются в зависимости от температуры воздуха и силы ветра согласно действующему законодательству.

Порядок крепления
разжимного анкера в бетоне

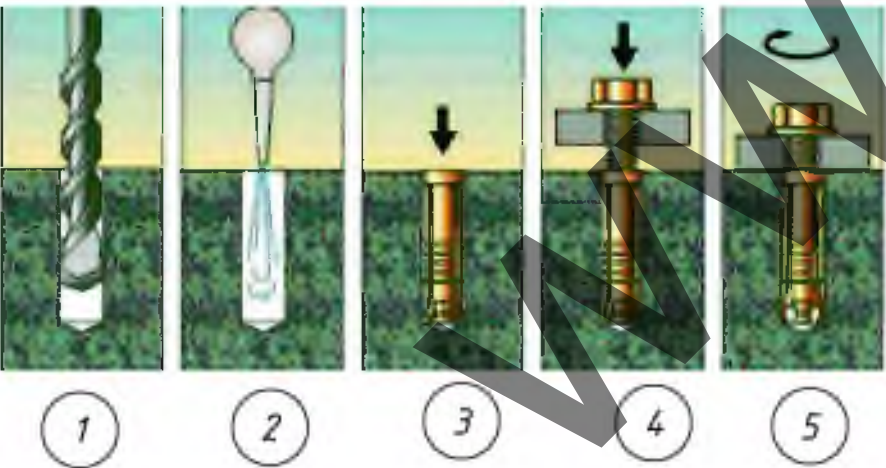

						01.23-ППР			
						Реконструкция здания административного корпуса филиала "Краснознаменский комбикормовый завод" ОАО "Смолевичи Бройлер"			
Изм.	Кол. уч.	Лист	№ док.	Подп.	Дата	ПРОЕКТ ПРОИЗВОДСТВА РАБОТ	Стадия	Лист	Листов
Разработал	Каменецкий						С	5	5
Гл. Инженер						Схемы страховочного крепления при устройстве кровли	ЗАО «ПМК-228»		